



# 5#楼平面图-修改前

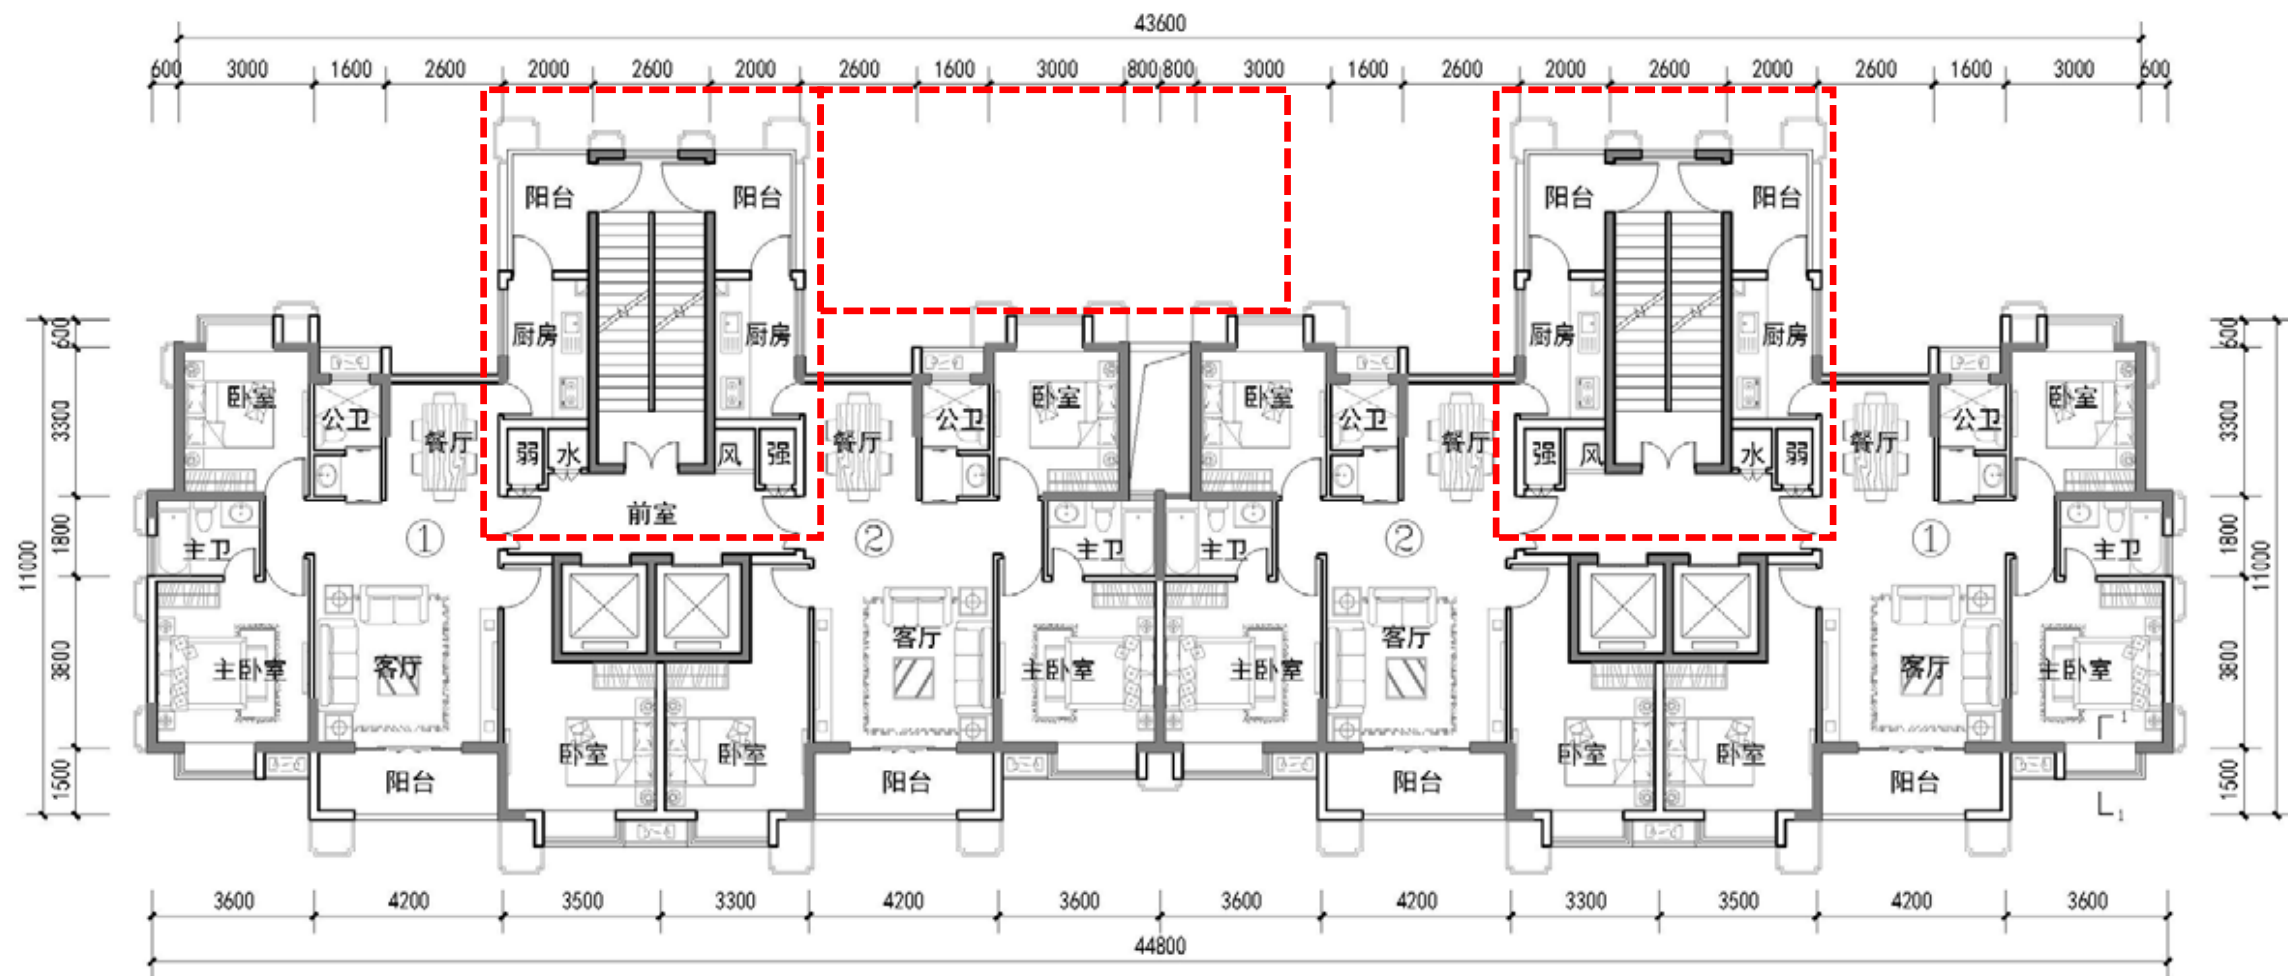


5#一层平面图 1:100

# 5#楼平面图-修改前

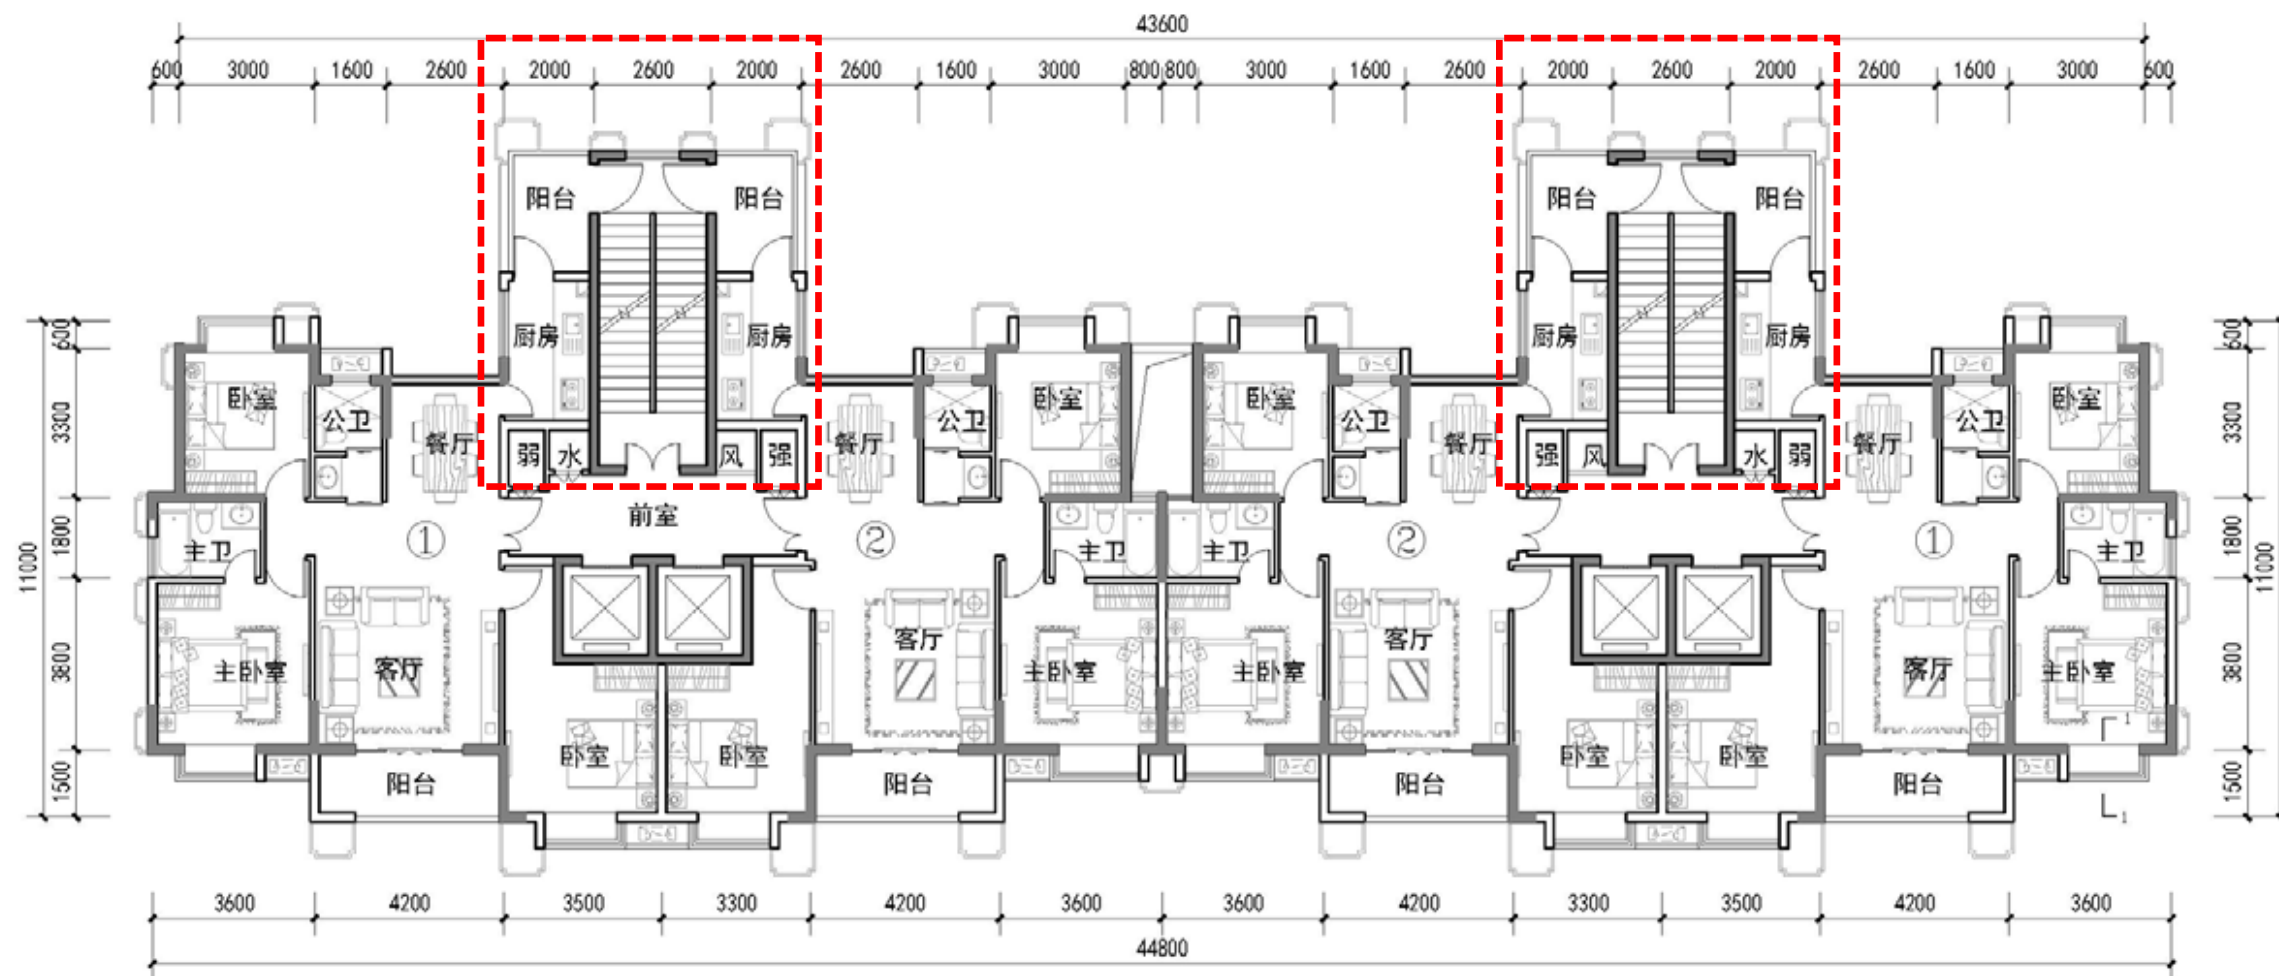

5#二层至二十七层平面图 1:100

# 5#楼平面图-修改前

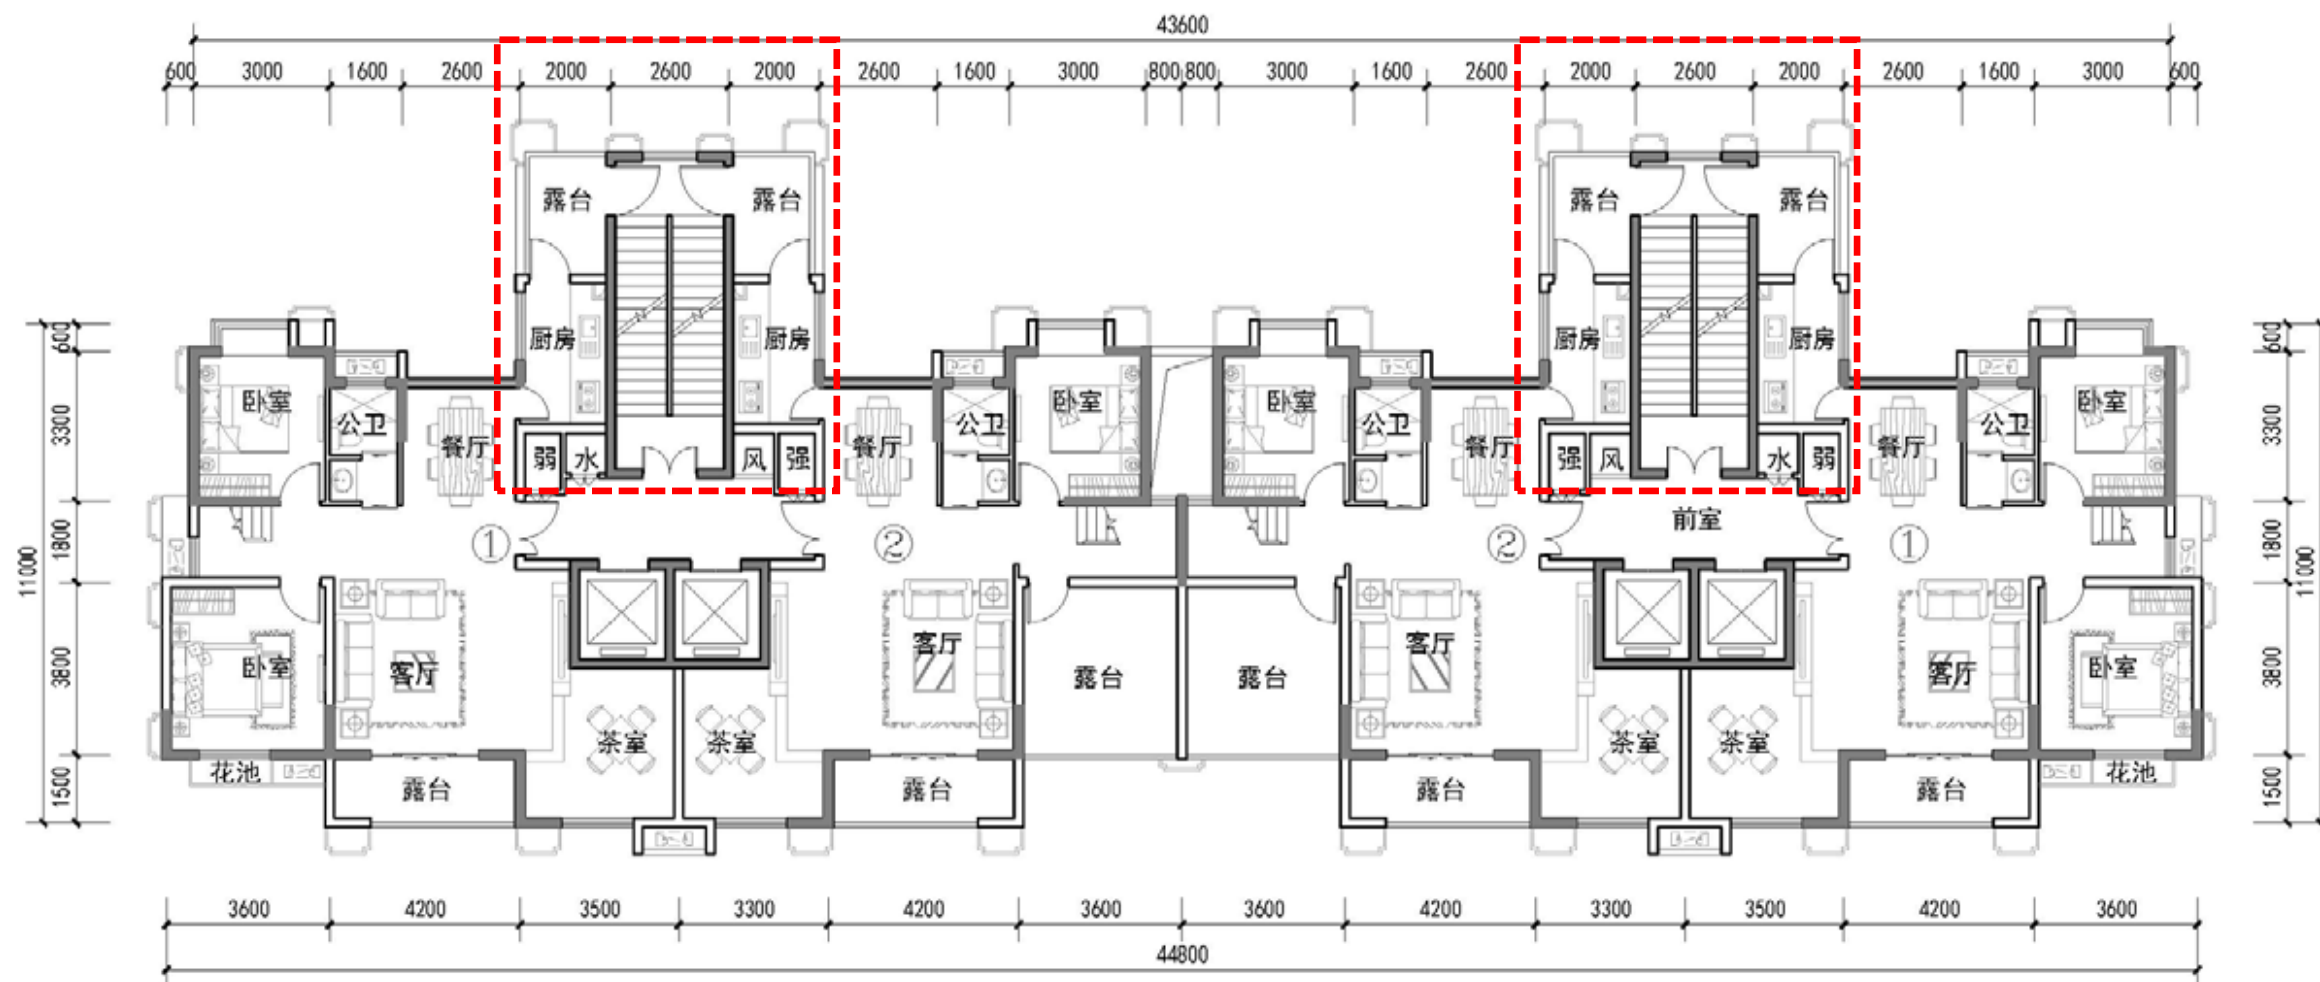


5#二十八层平面图 1:100

# 6#楼平面图-修改前




# 6#楼平面图-修改前

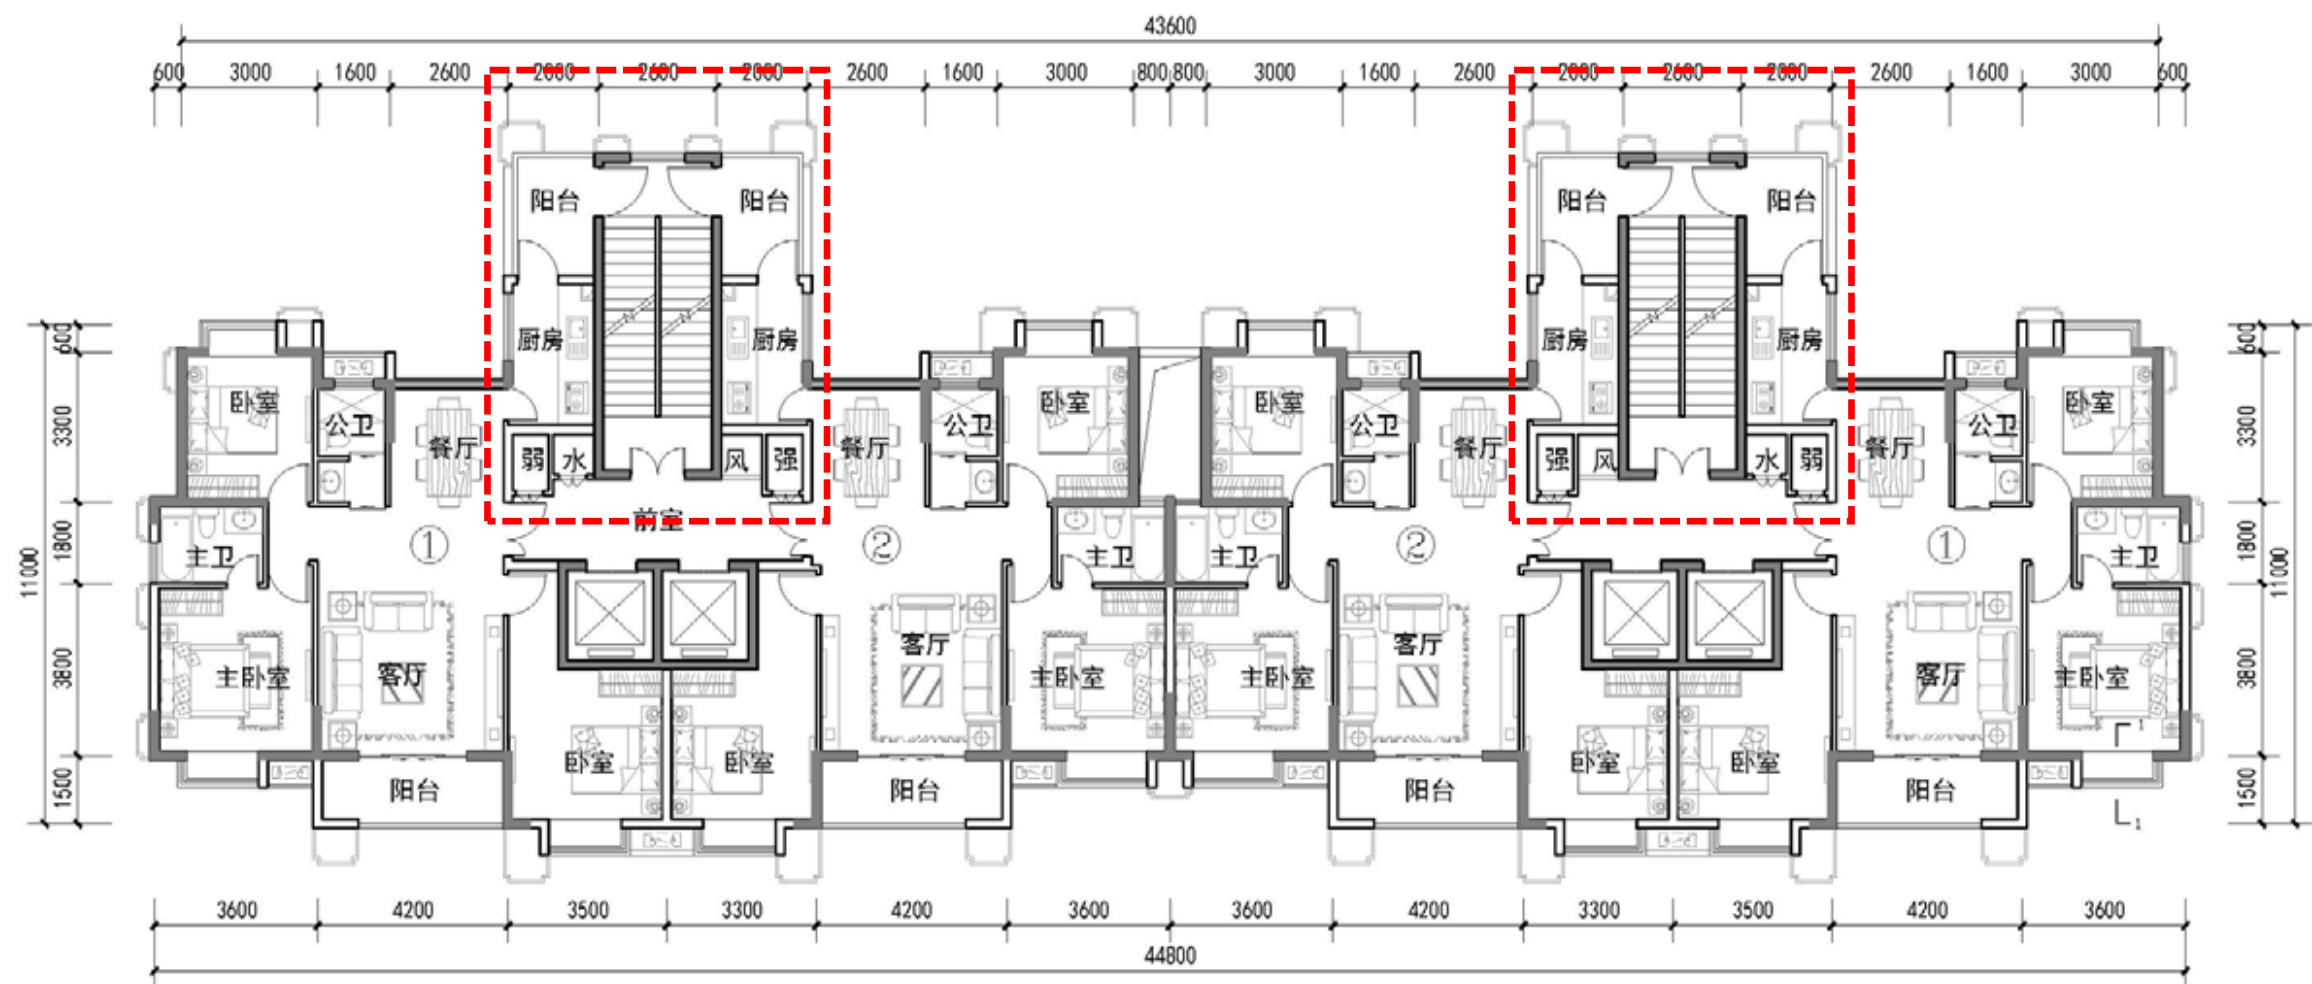


6#二层至二十九层平面图 1:100

# 6#楼平面图-修改前

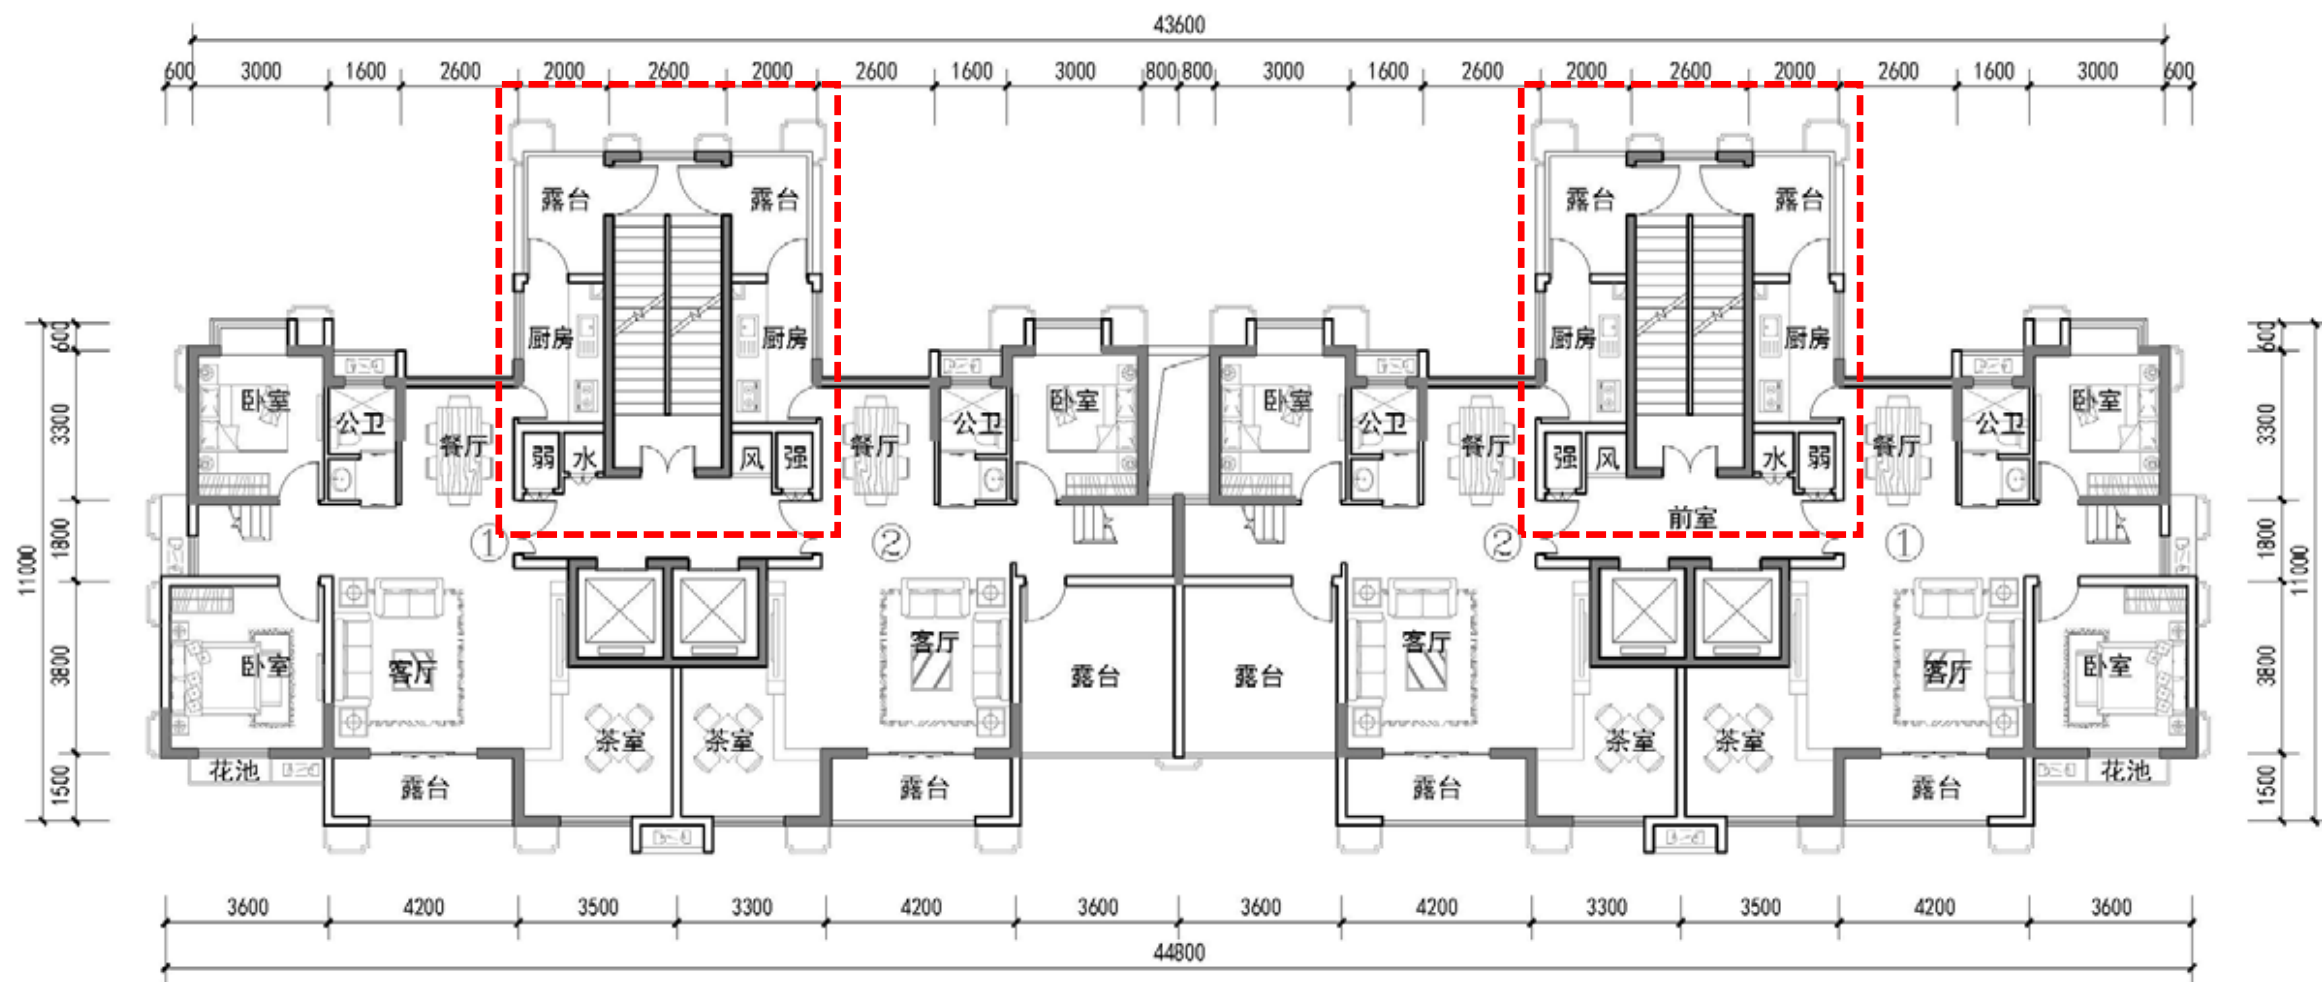


6#三十层平面图 1:100

# 6#楼平面图-修改前

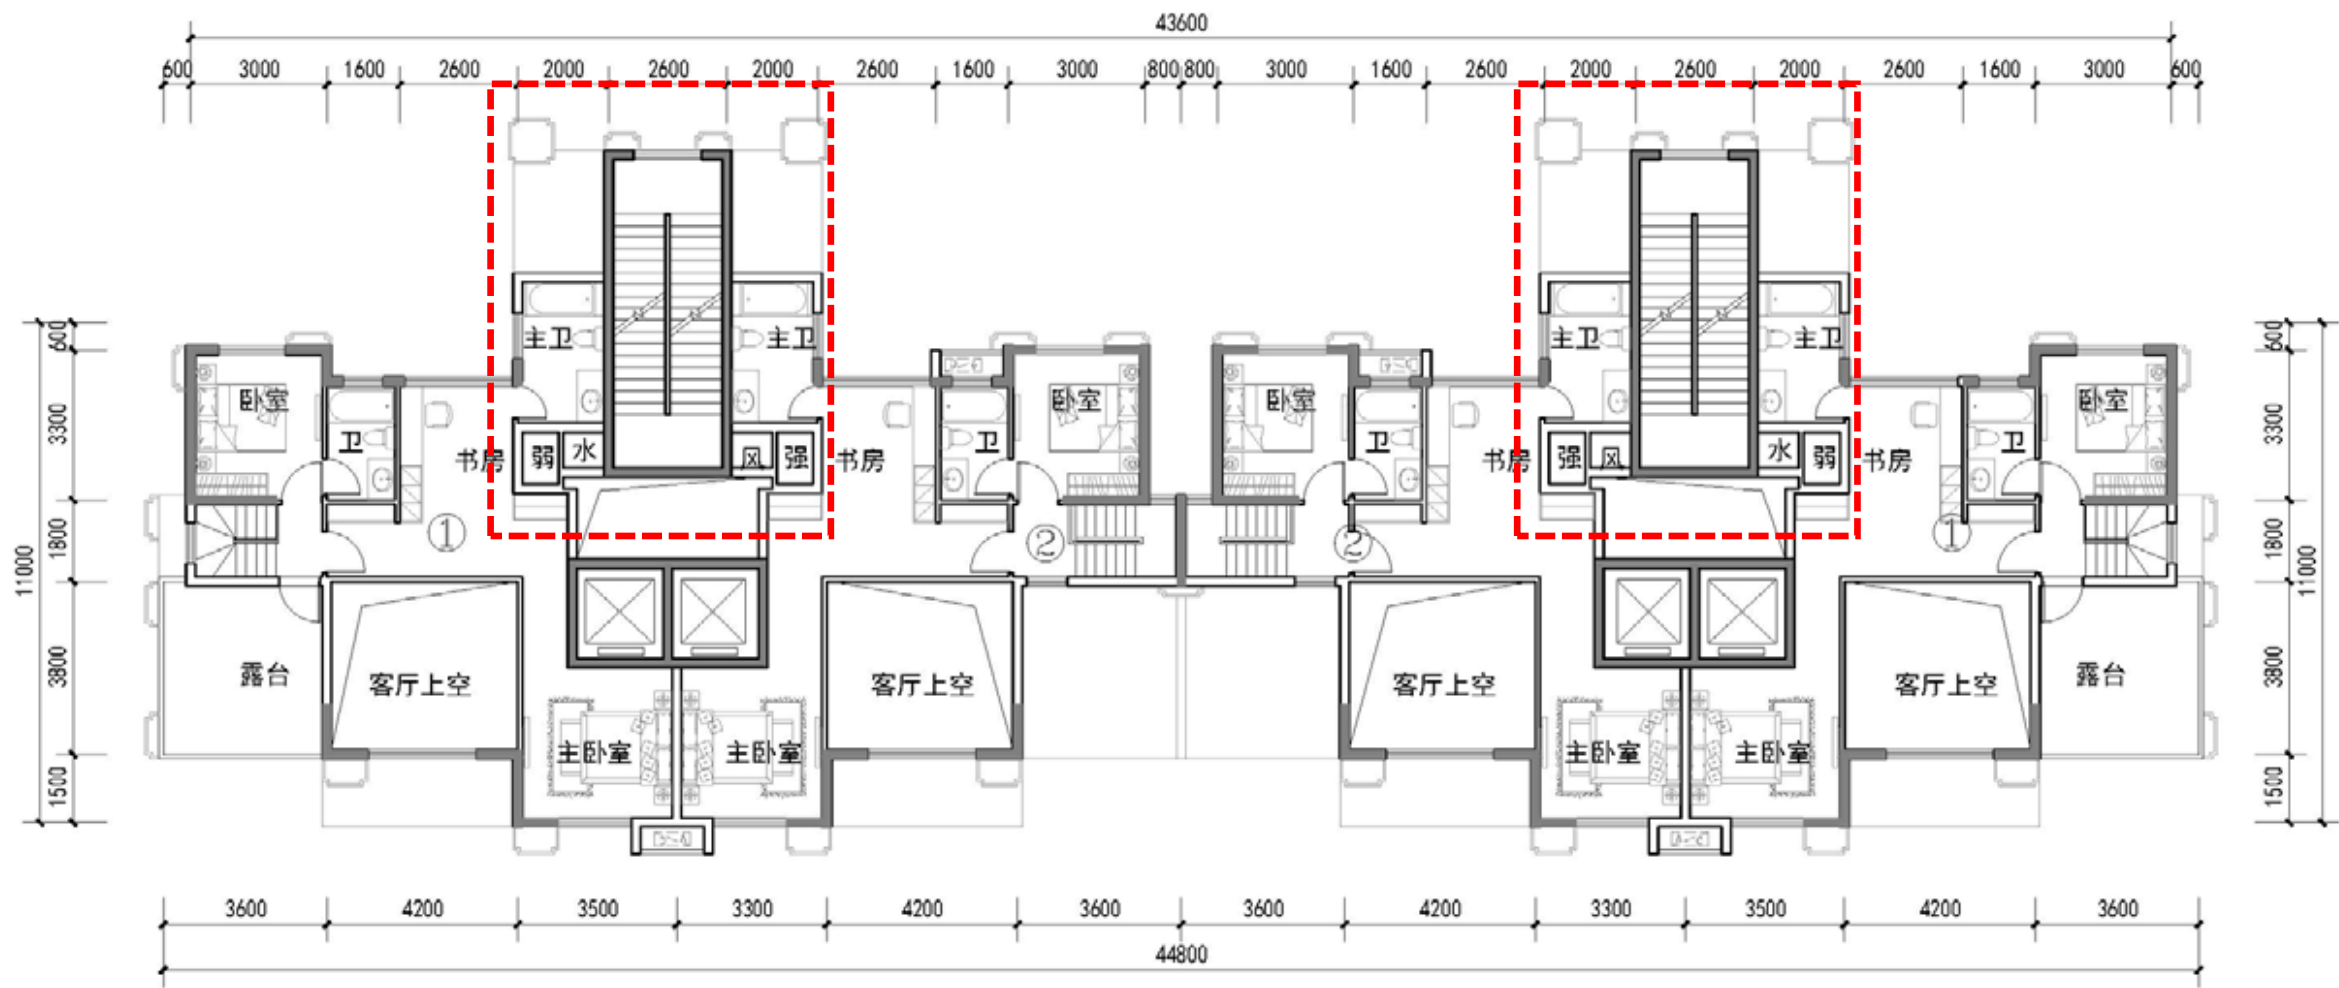


6#三十一层平面图 1:100

# 7#楼平面图-修改前

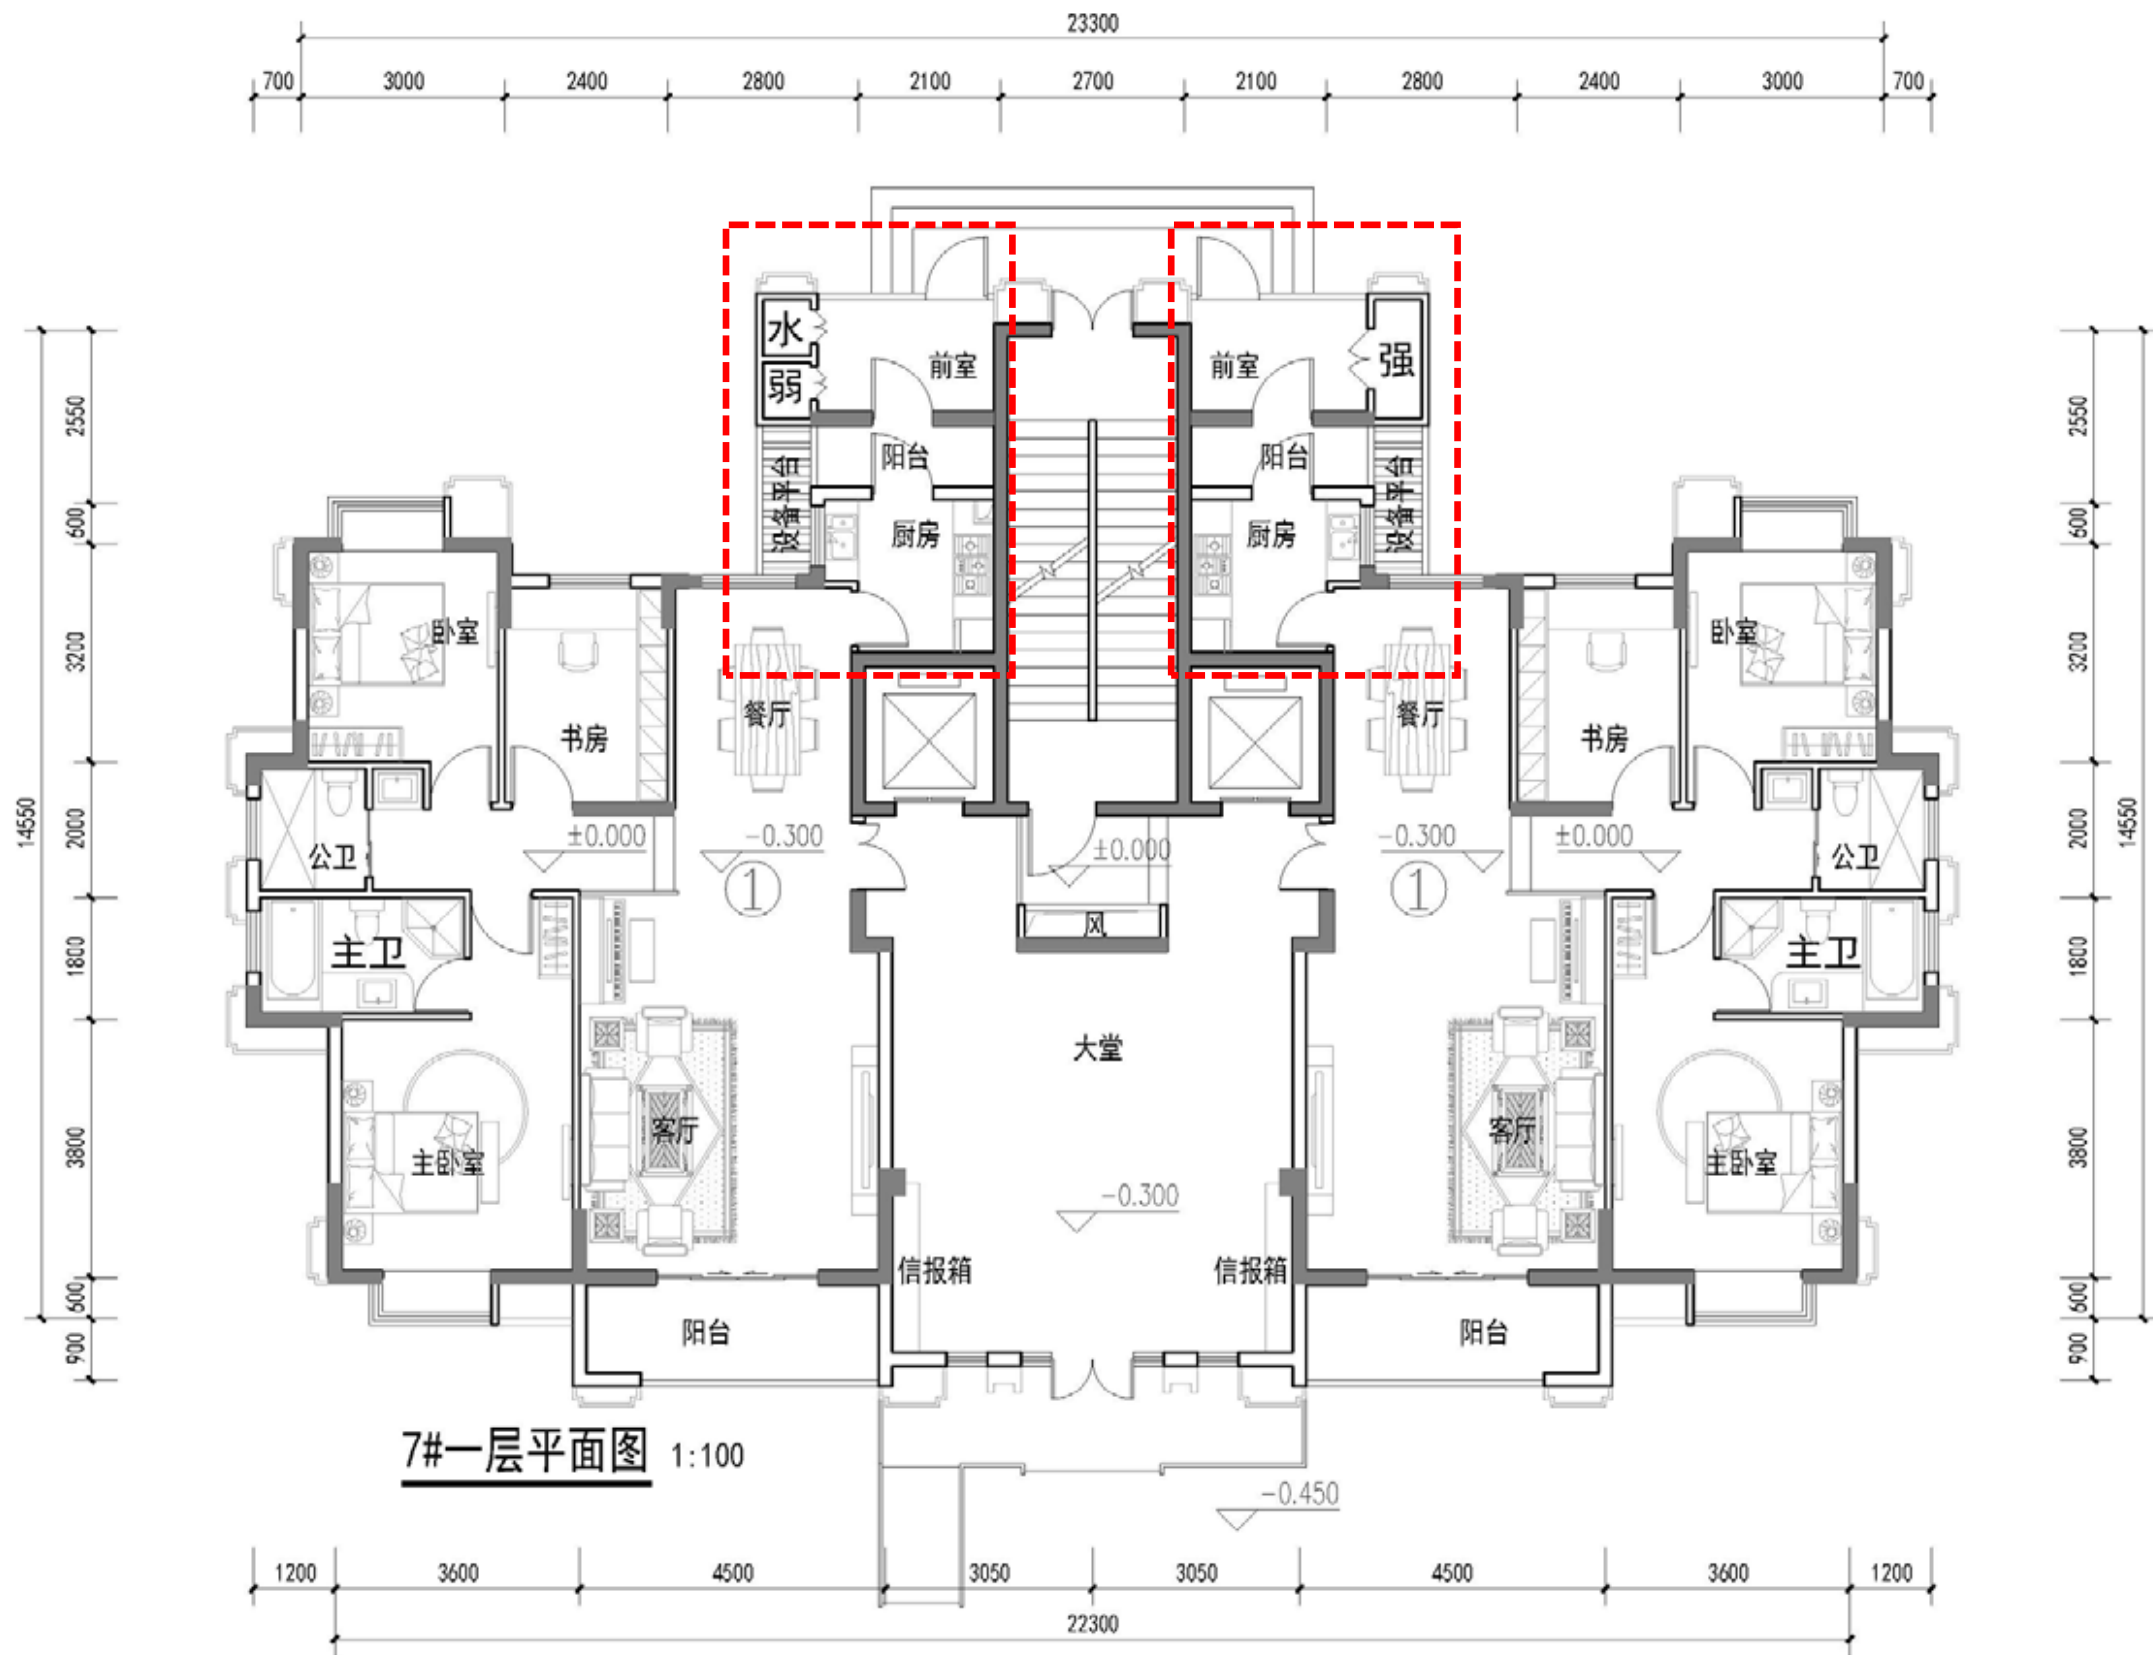




# 7#楼平面图-修改前

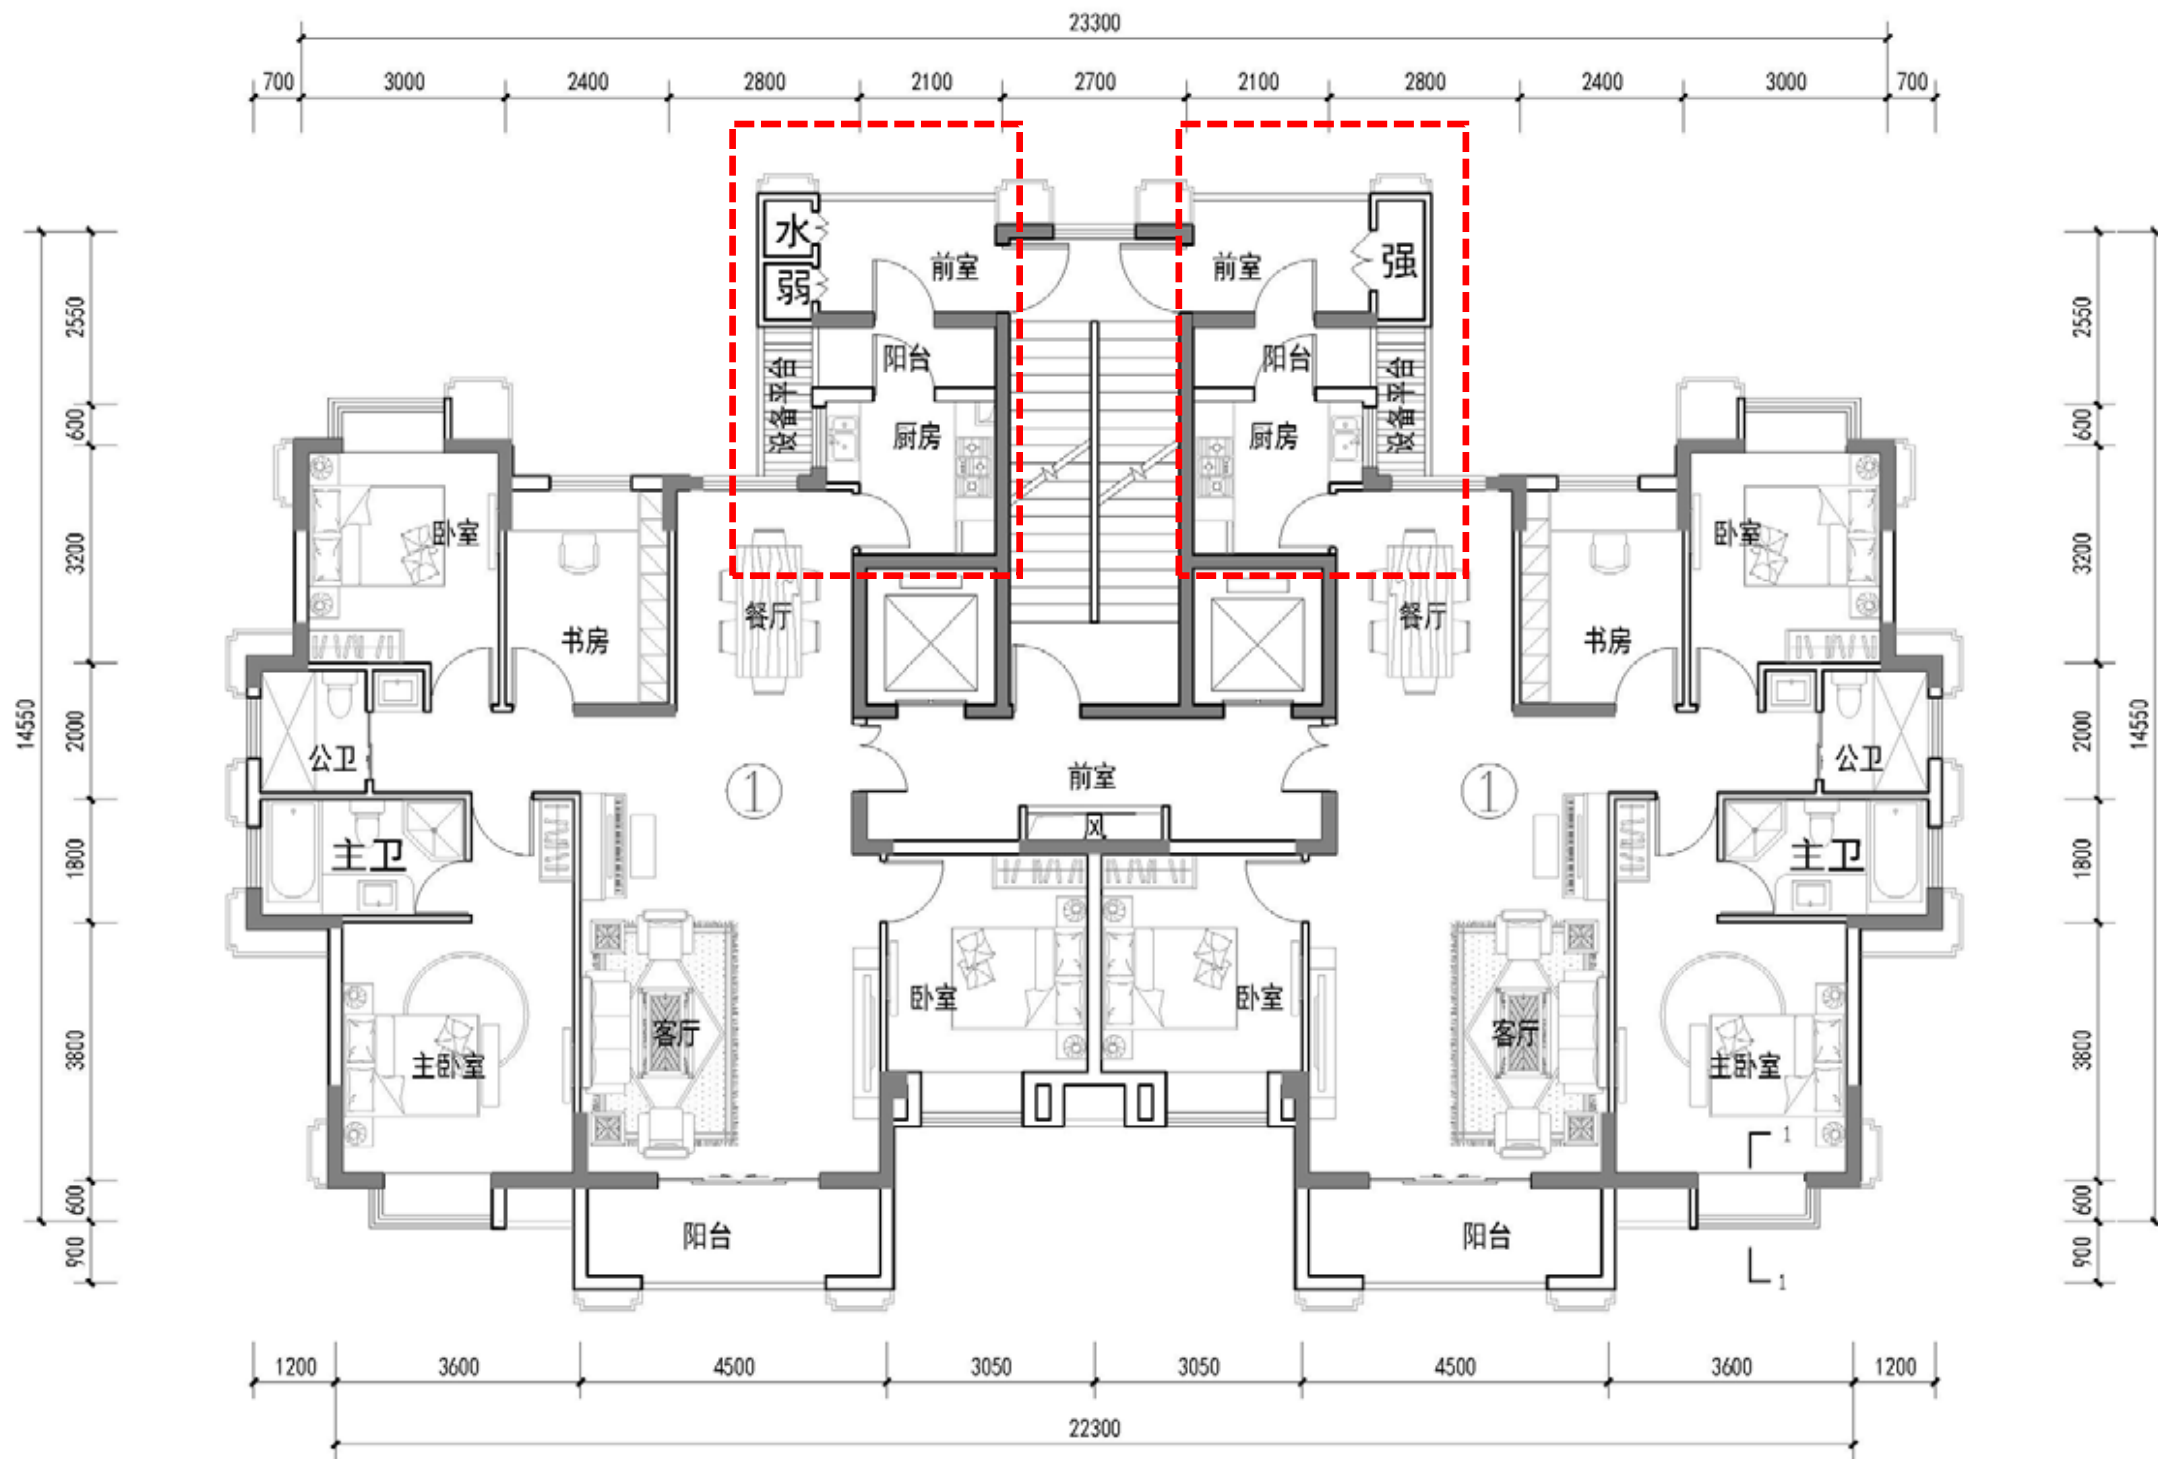


7#二层至二十九层平面图 1:100

# 7#楼平面图-修改前

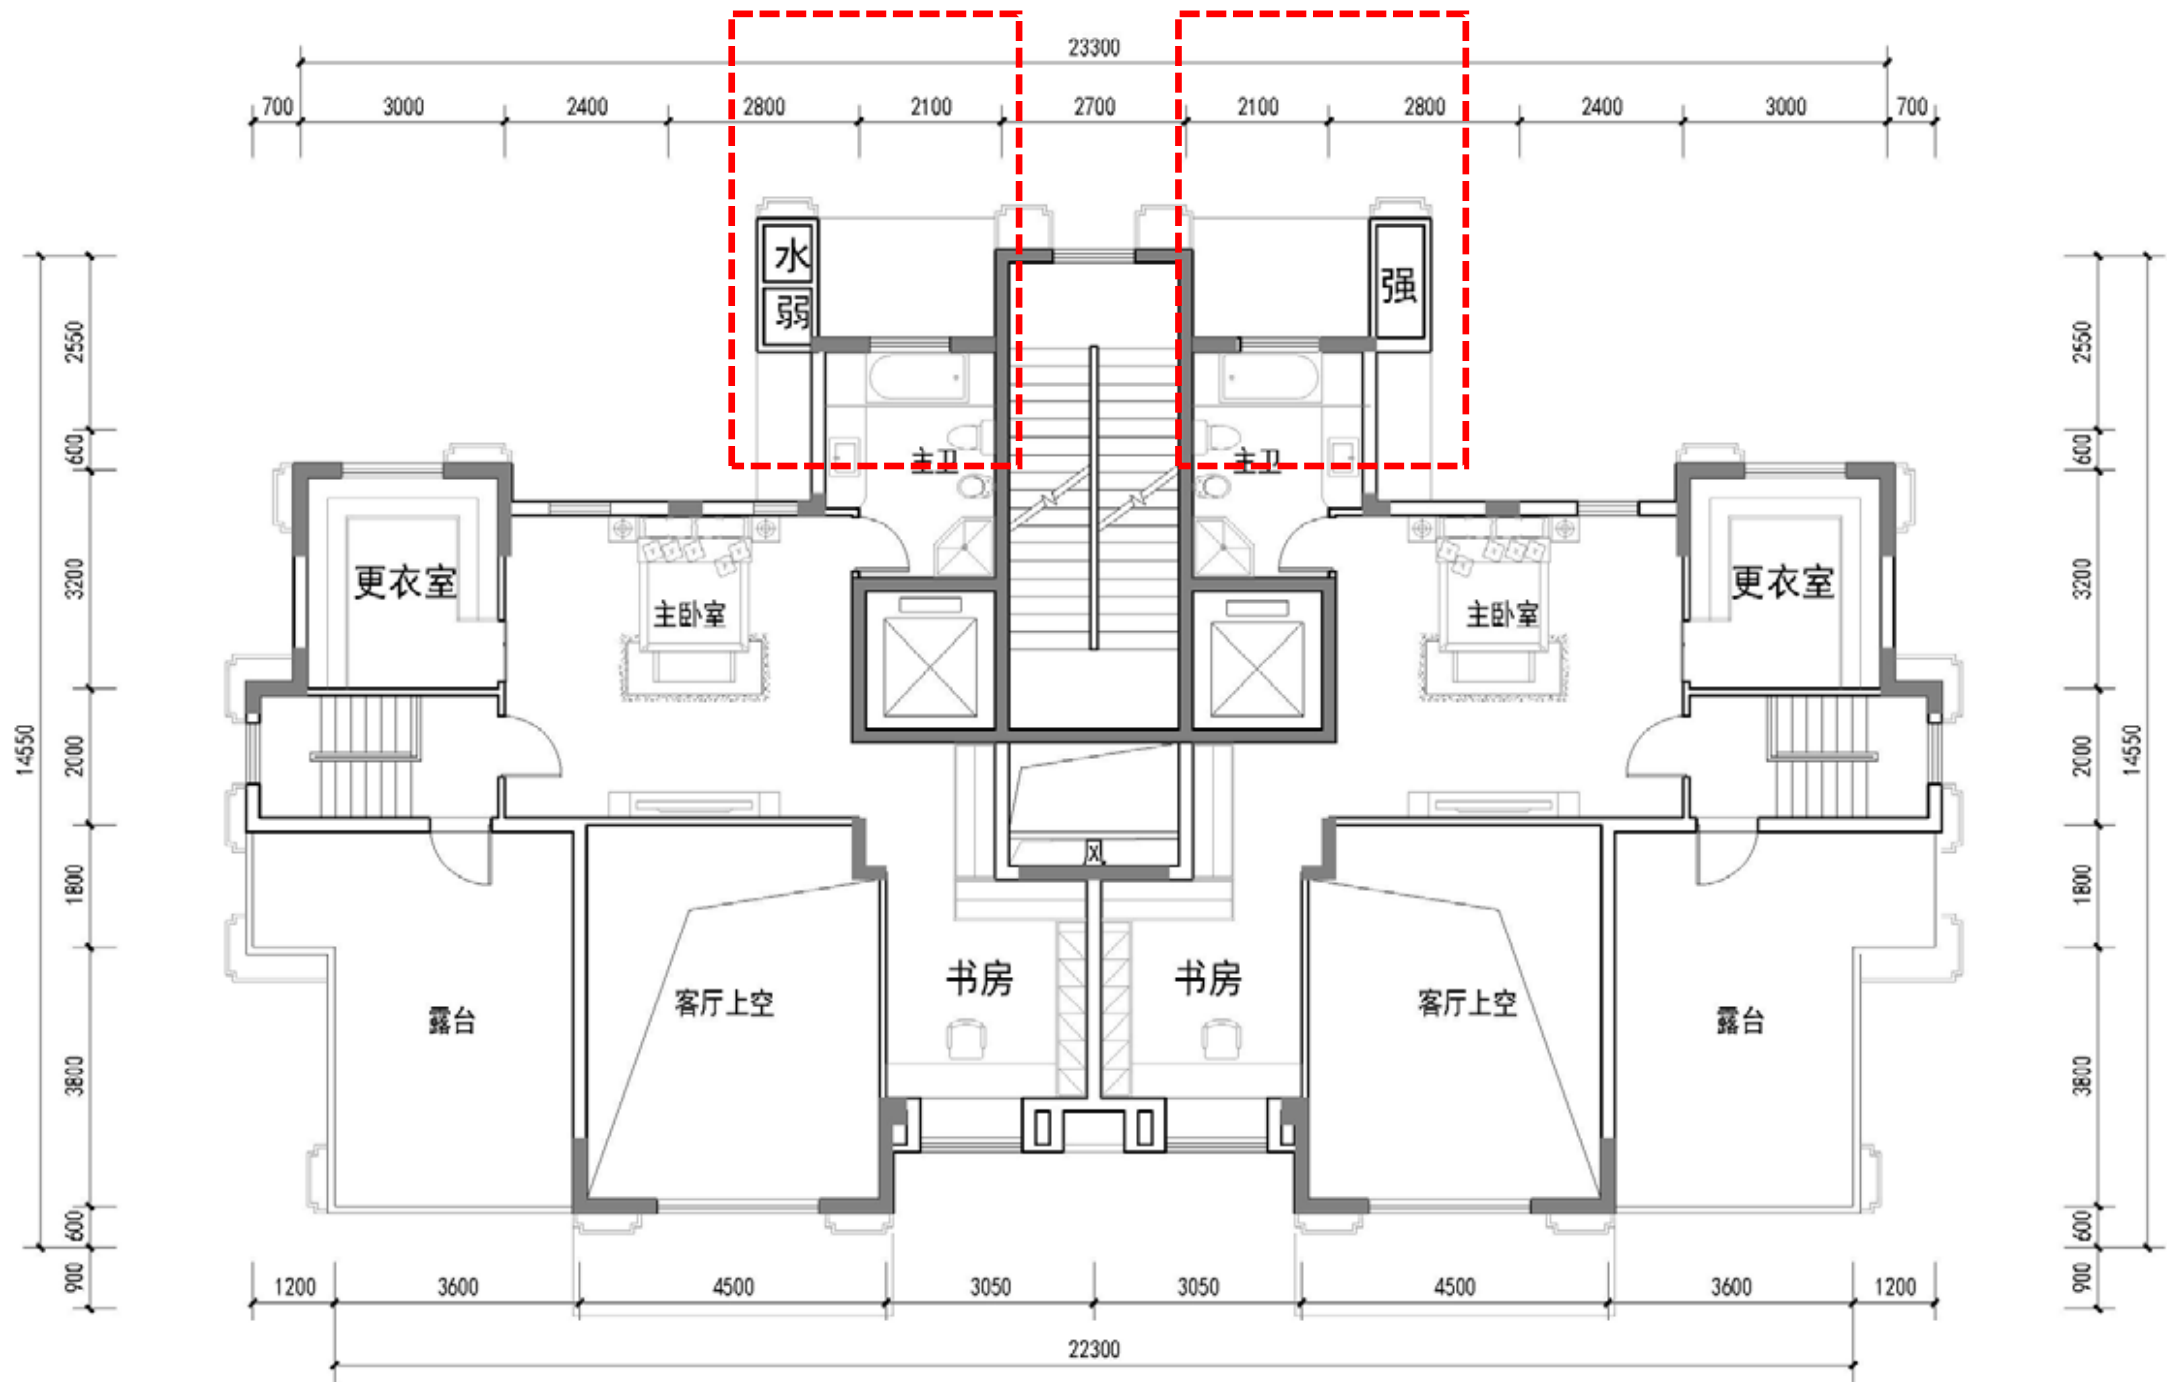


7#三十层平面图 1:100

# 13#楼平面图-修改前

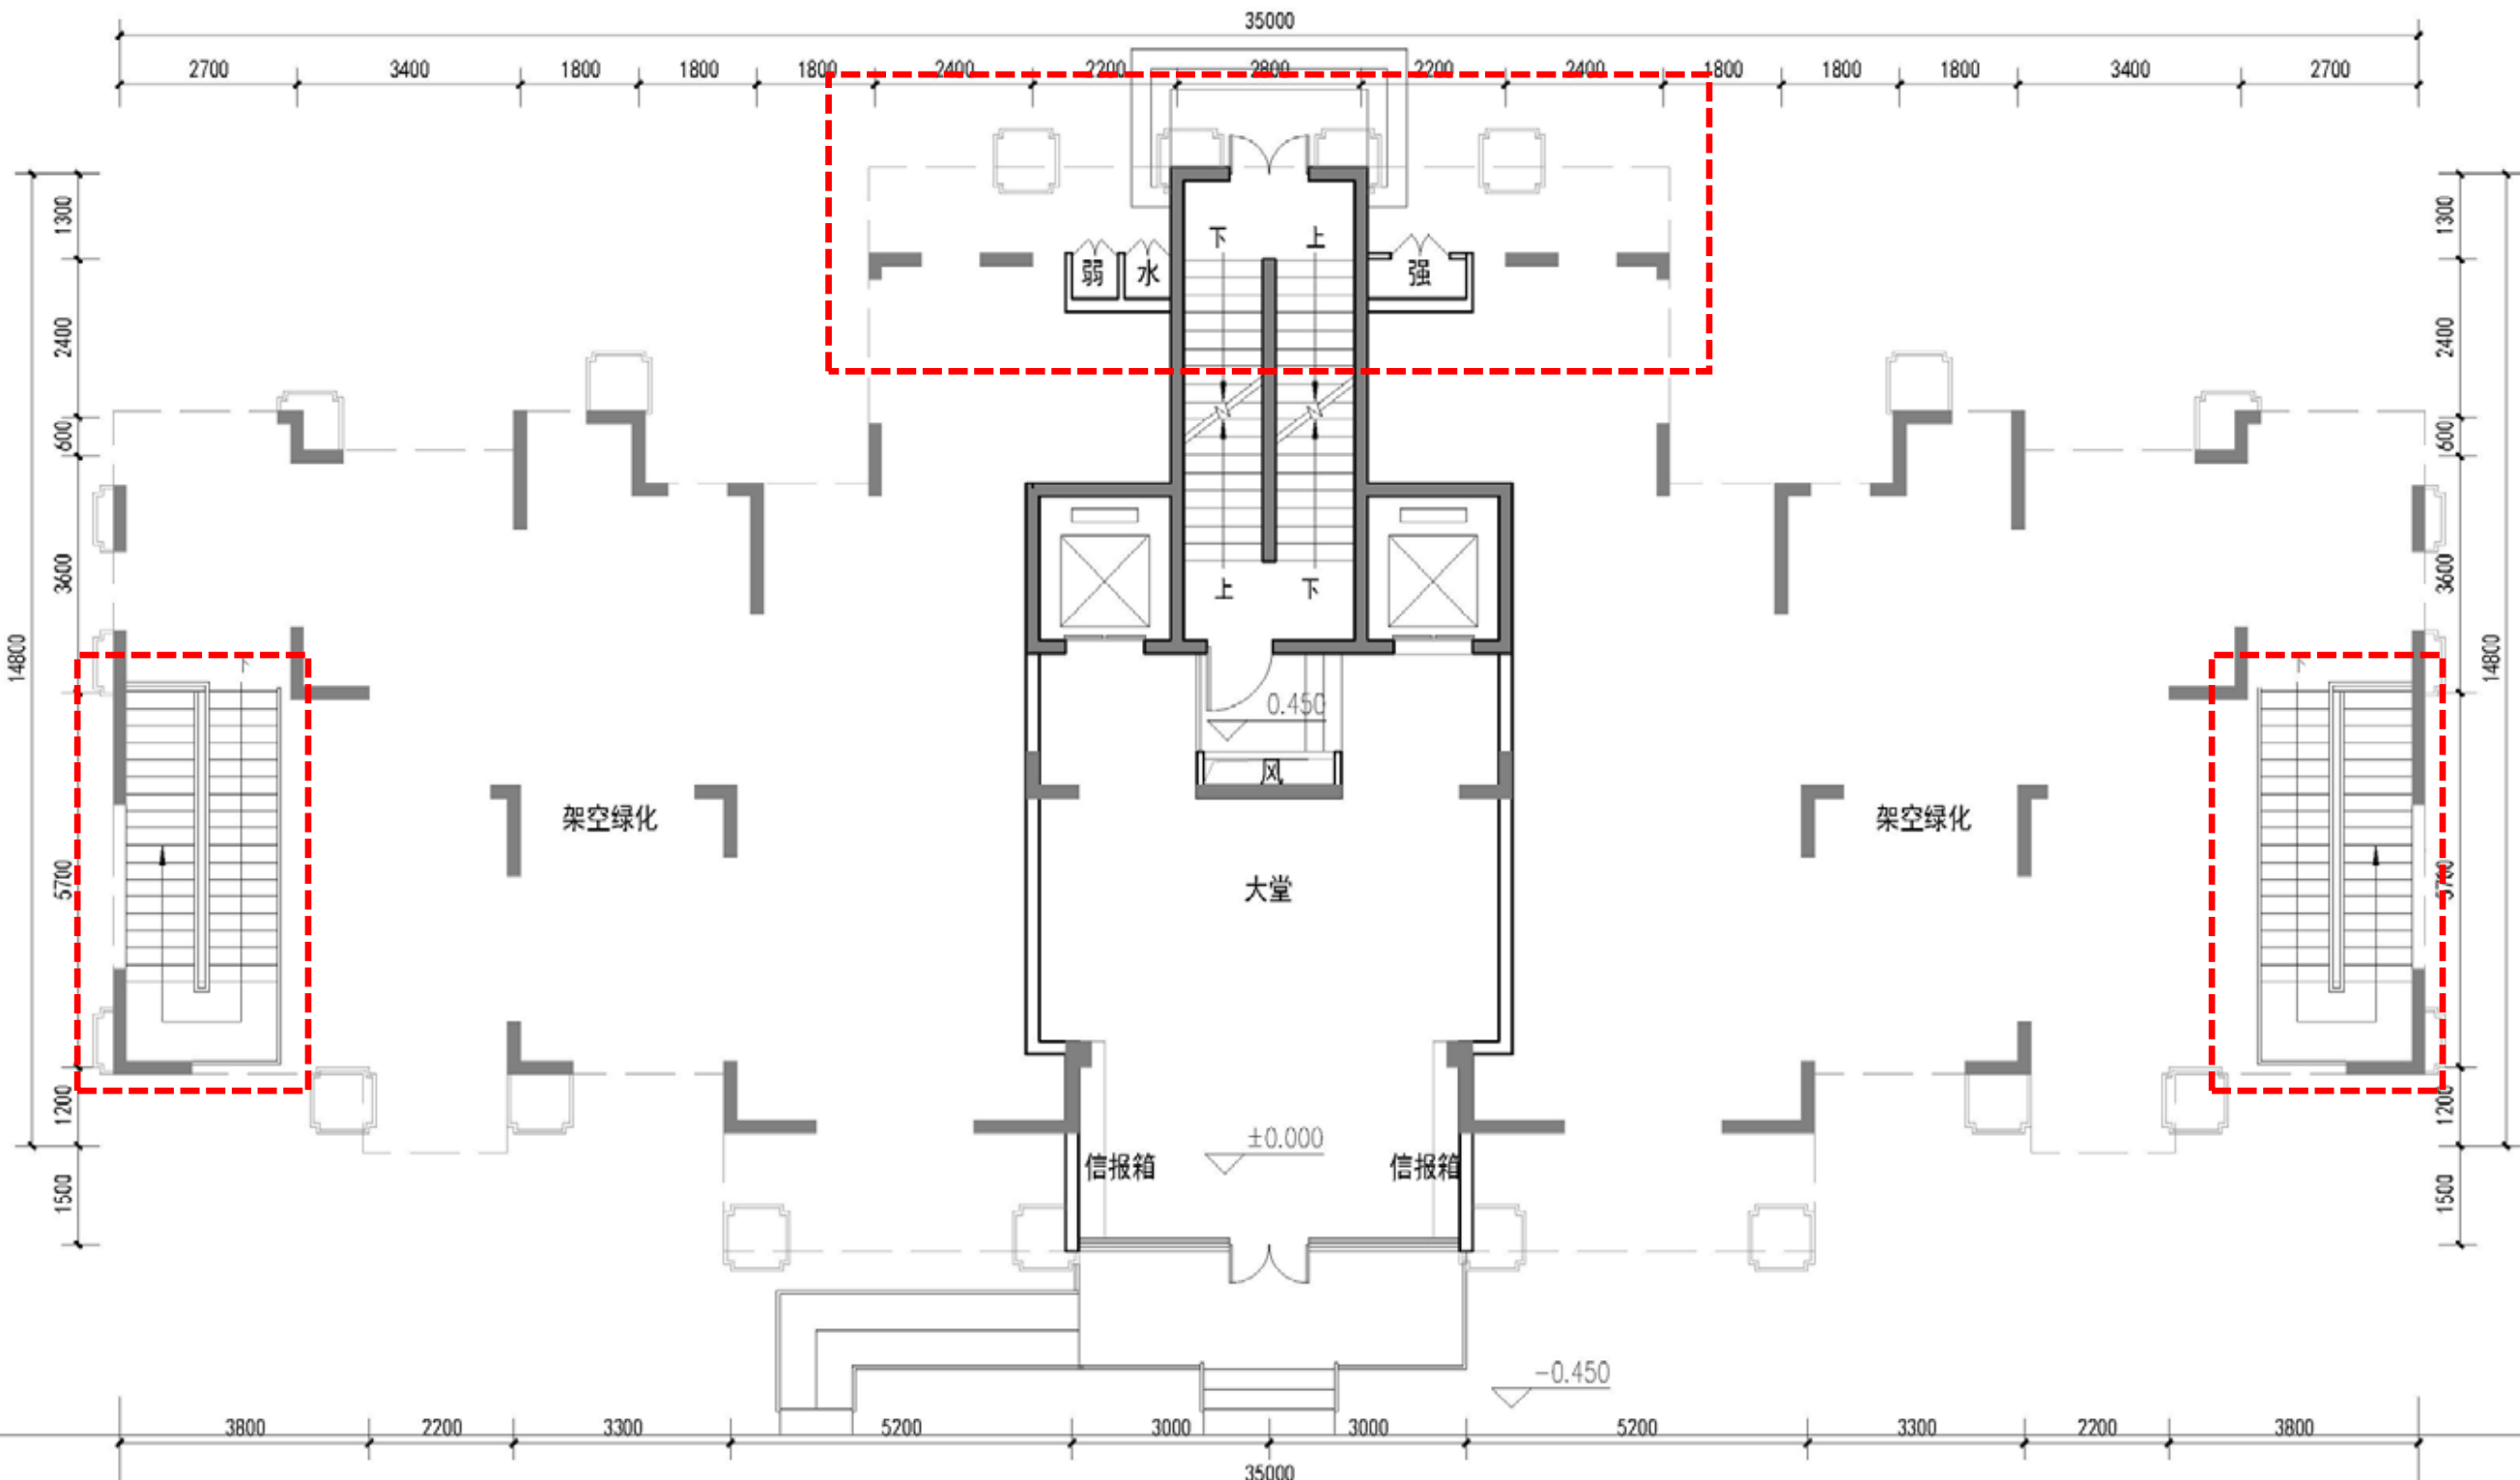


13#一层平面图 1:100

# 13#楼平面图-修改前

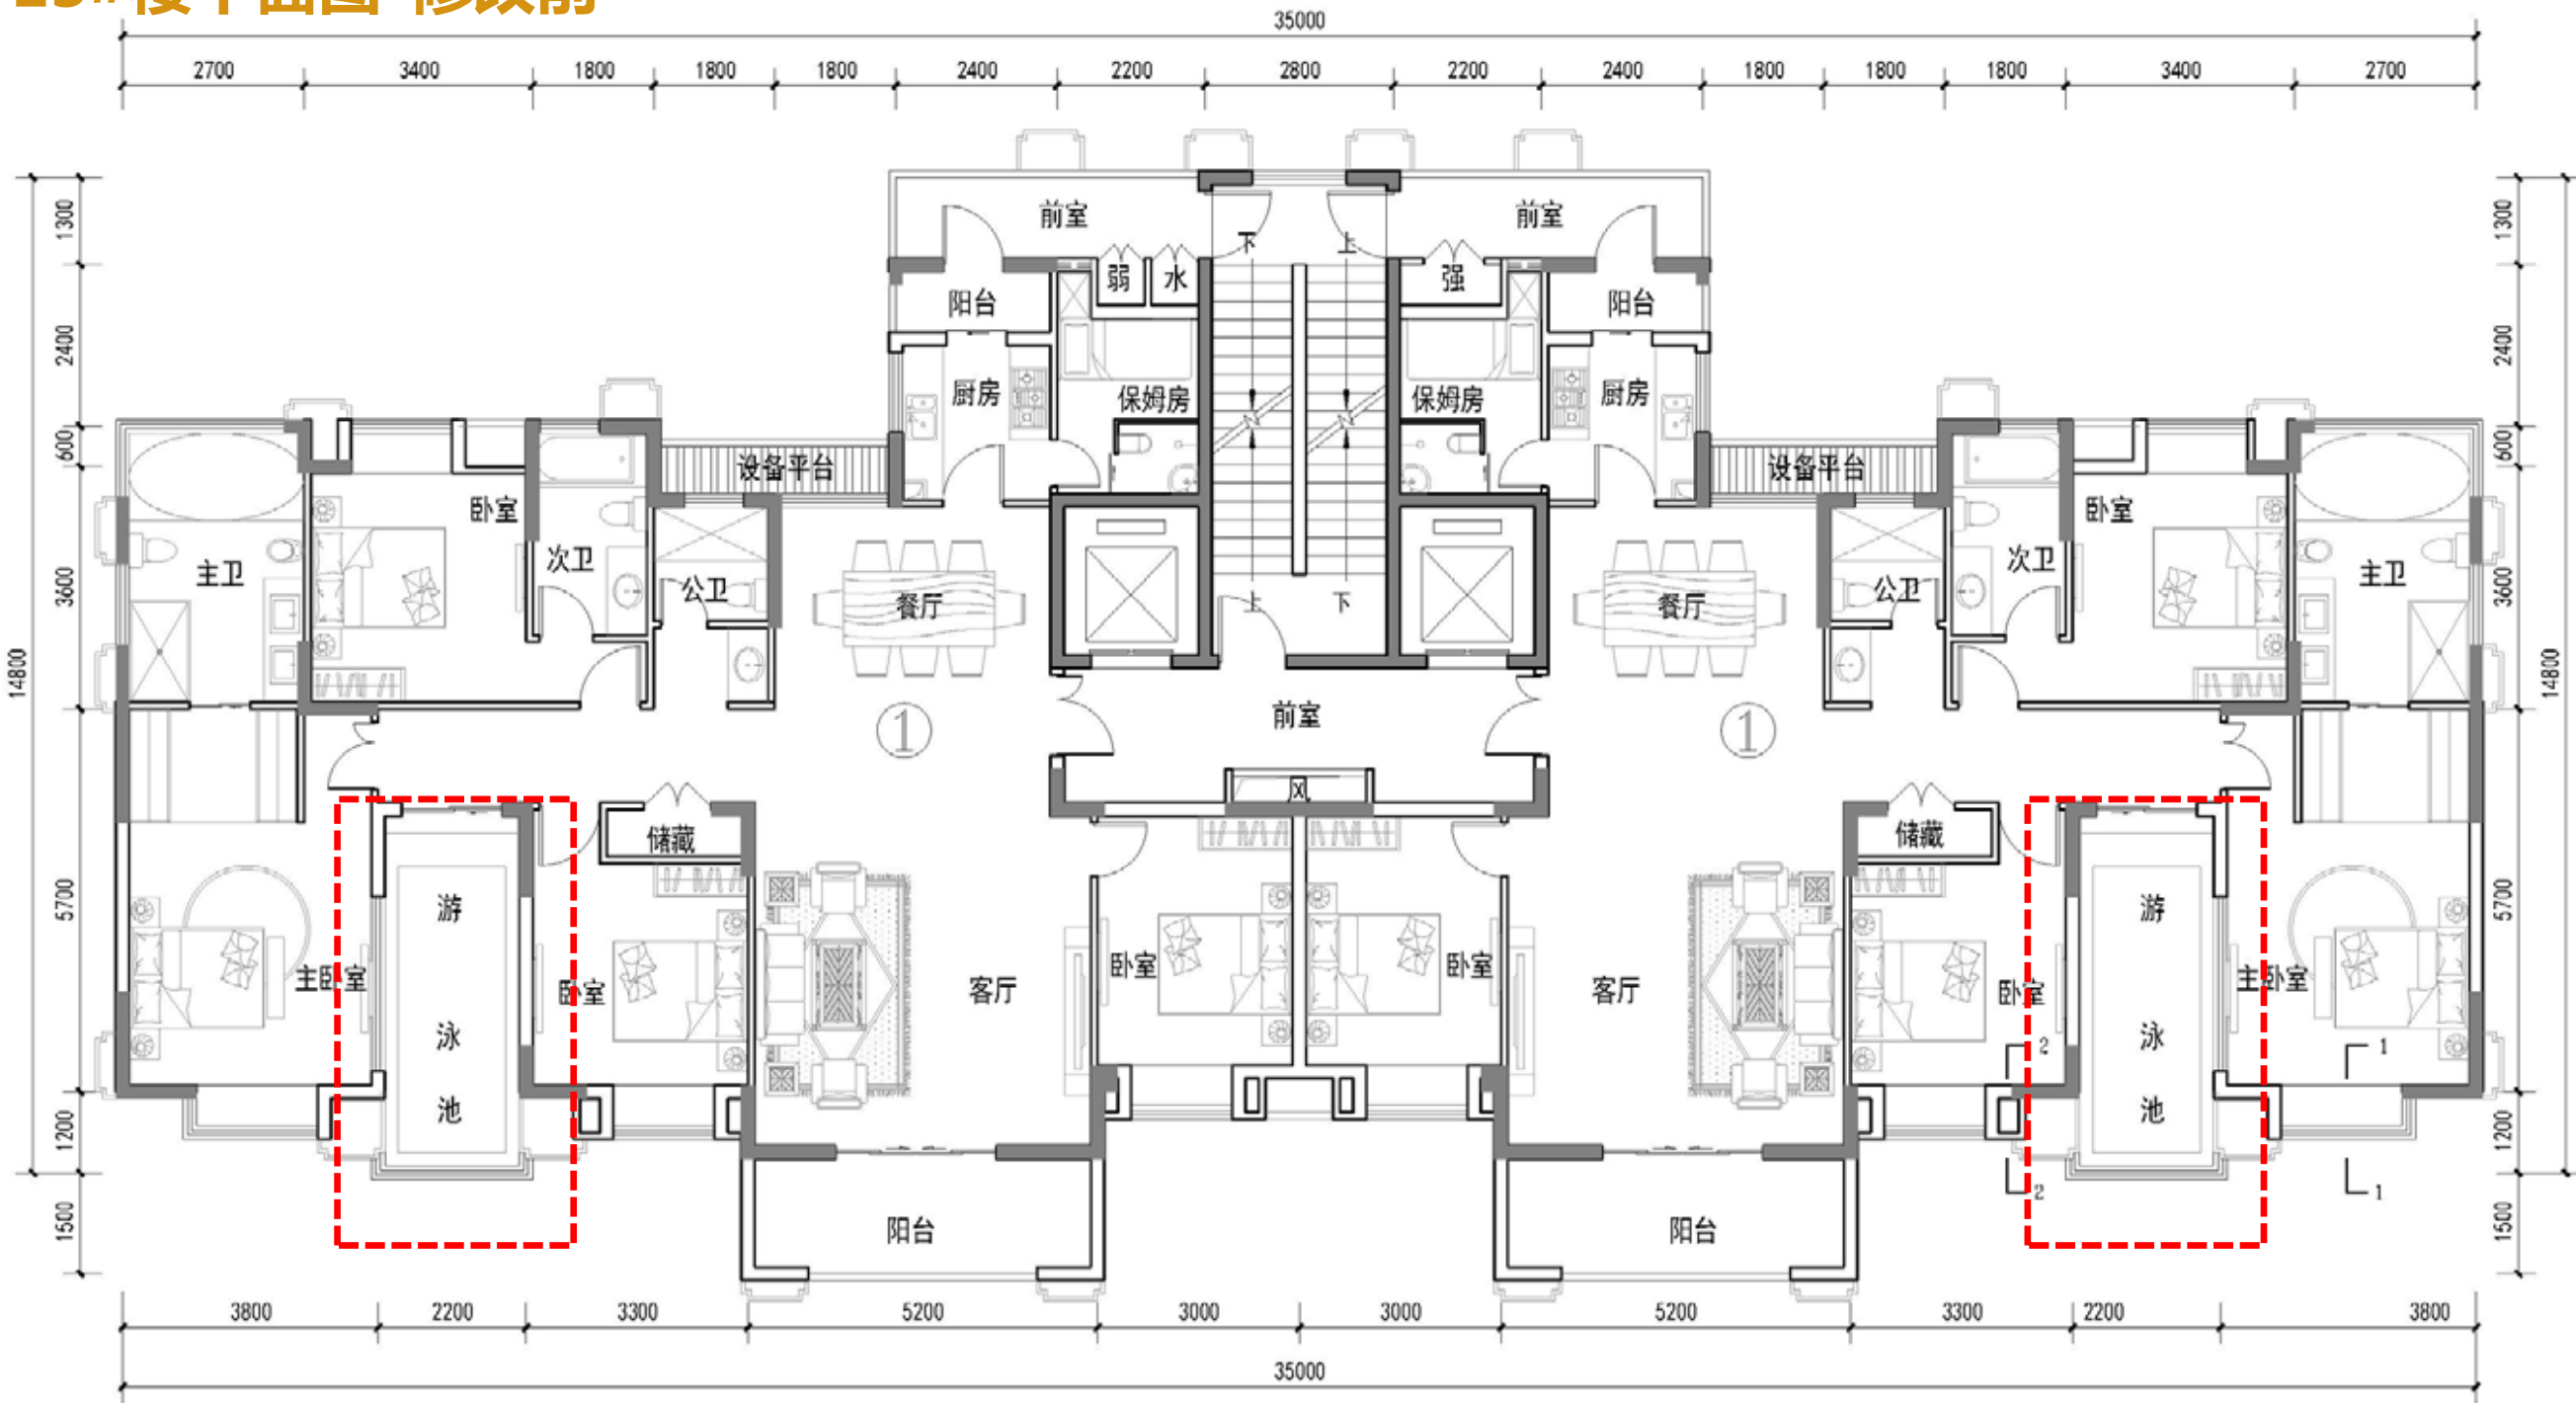

13#二十五层至二十八平面图 1:100

# 13#楼平面图-修改前

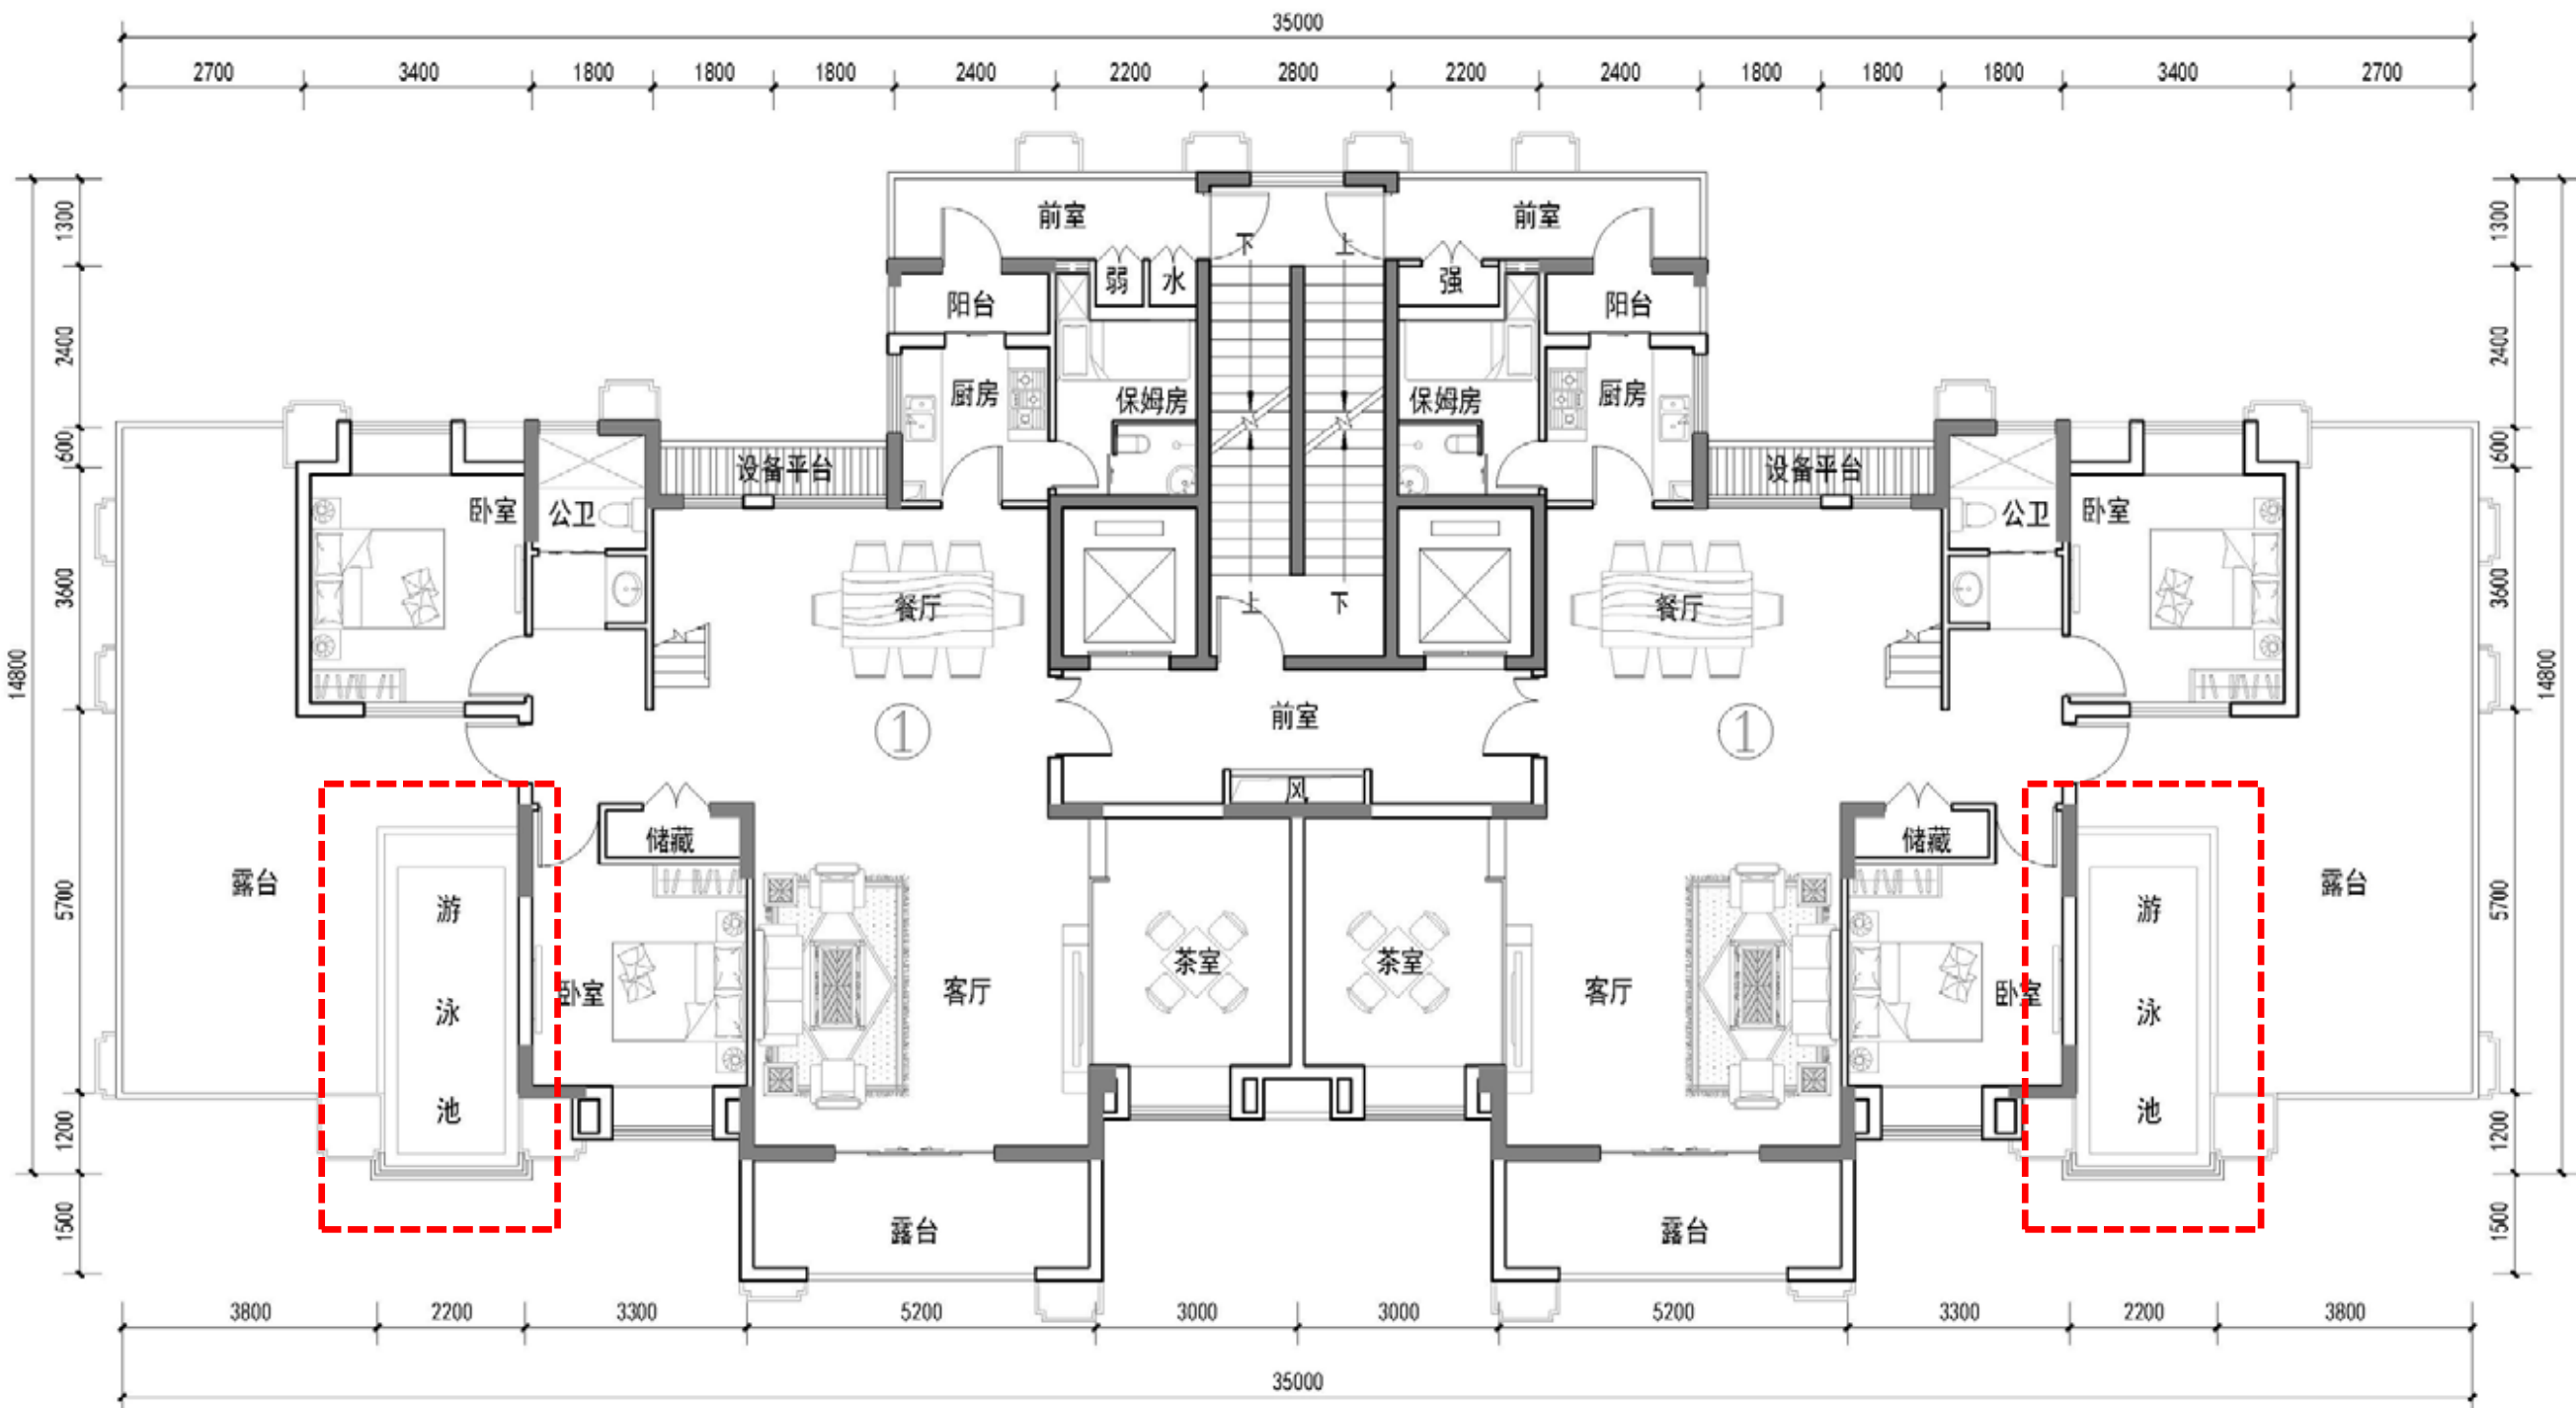

13#二十九层平面图 1:100