



5#楼平面图-修改后

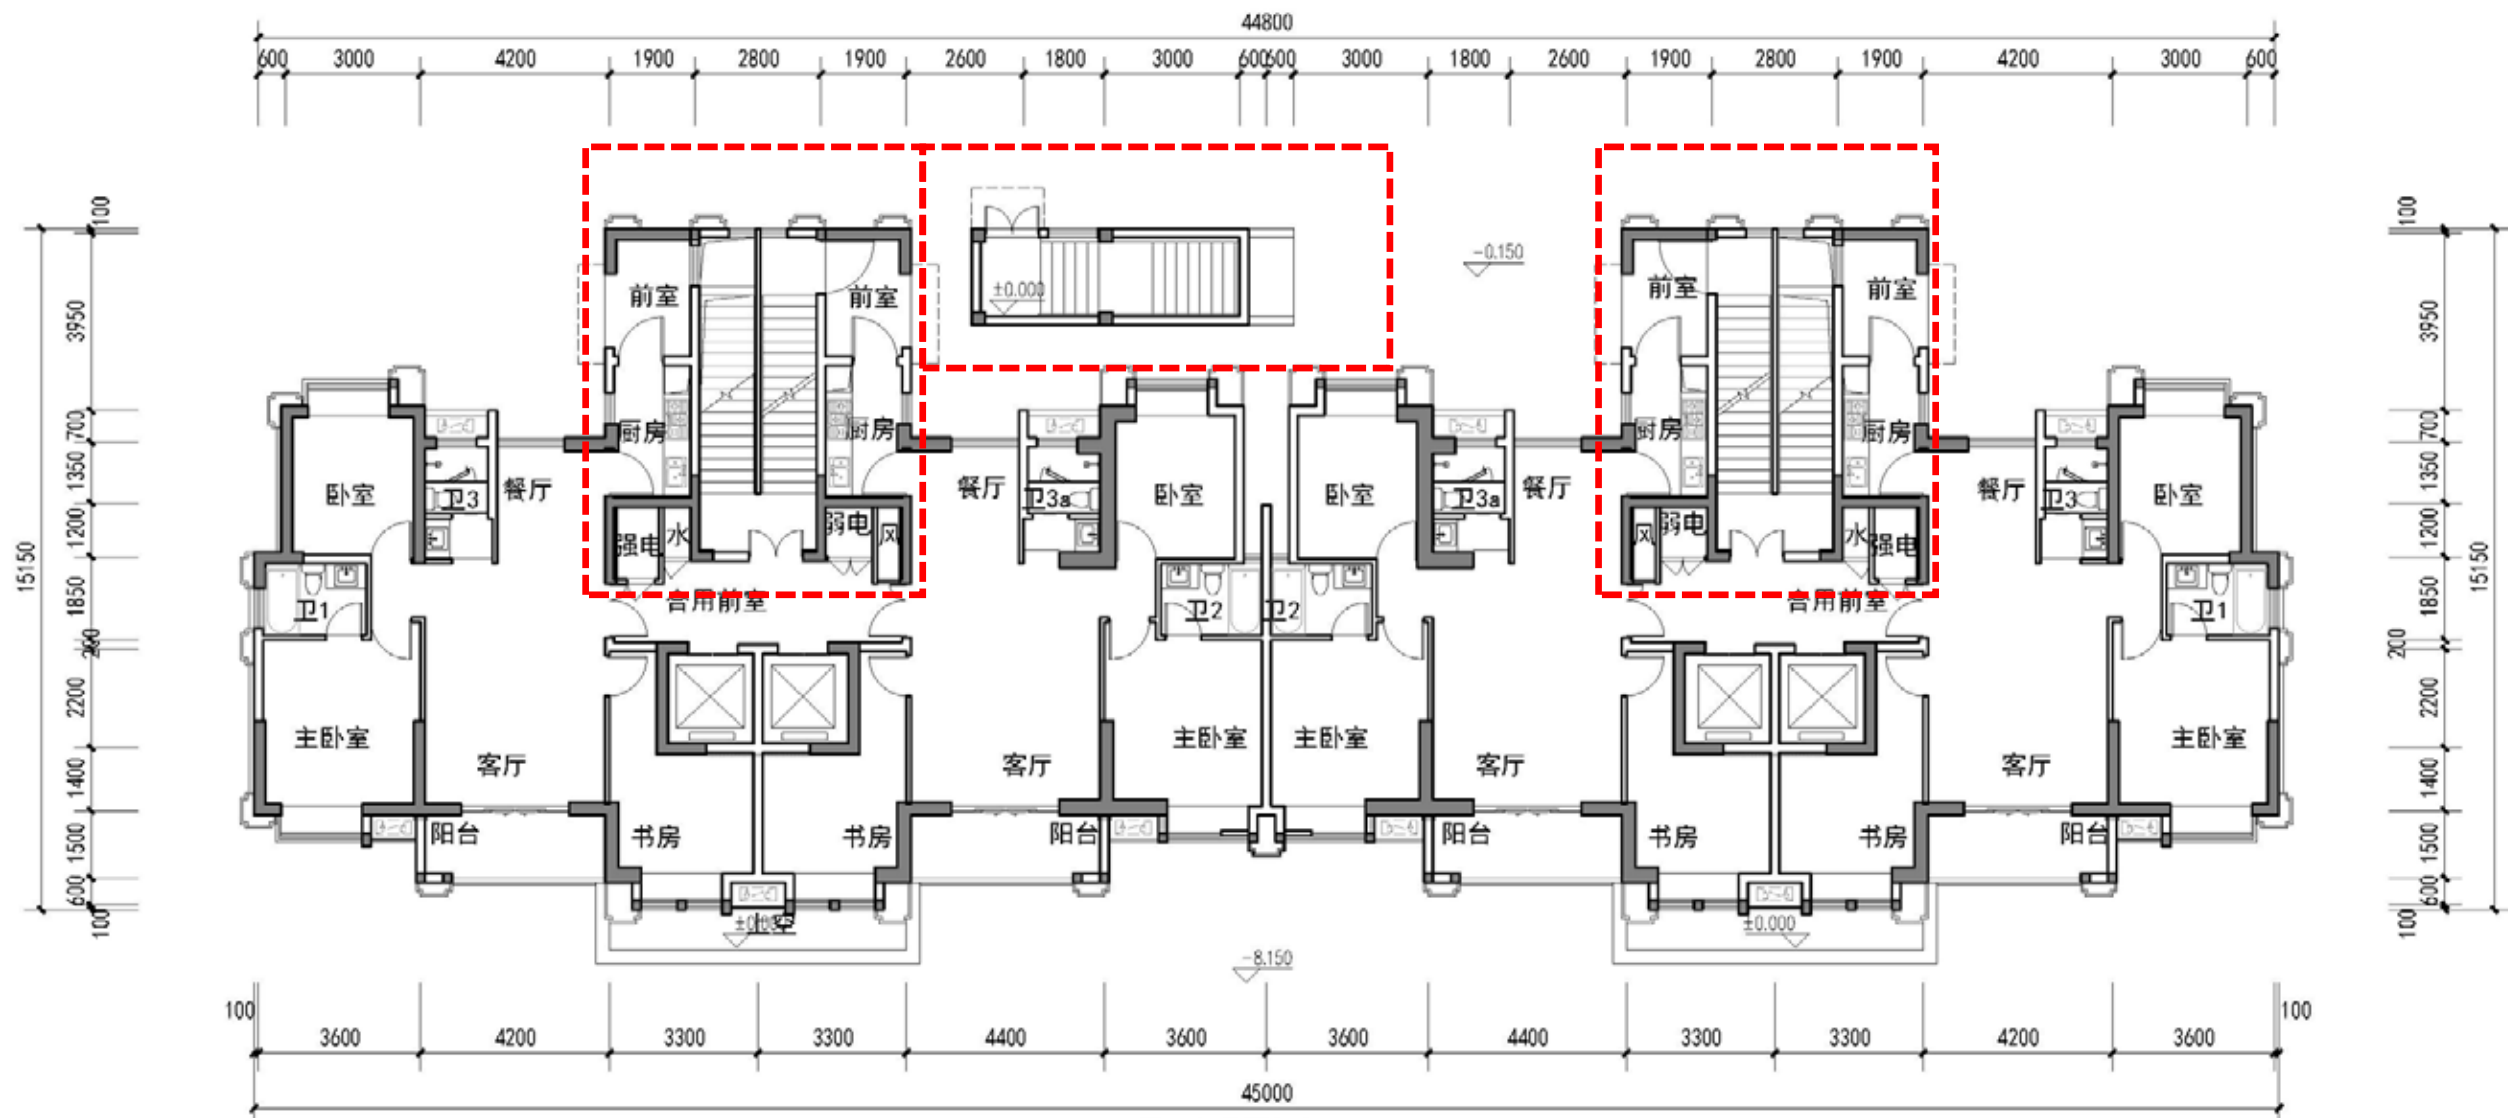


5#一层平面图 1:100

5#楼平面图-修改后

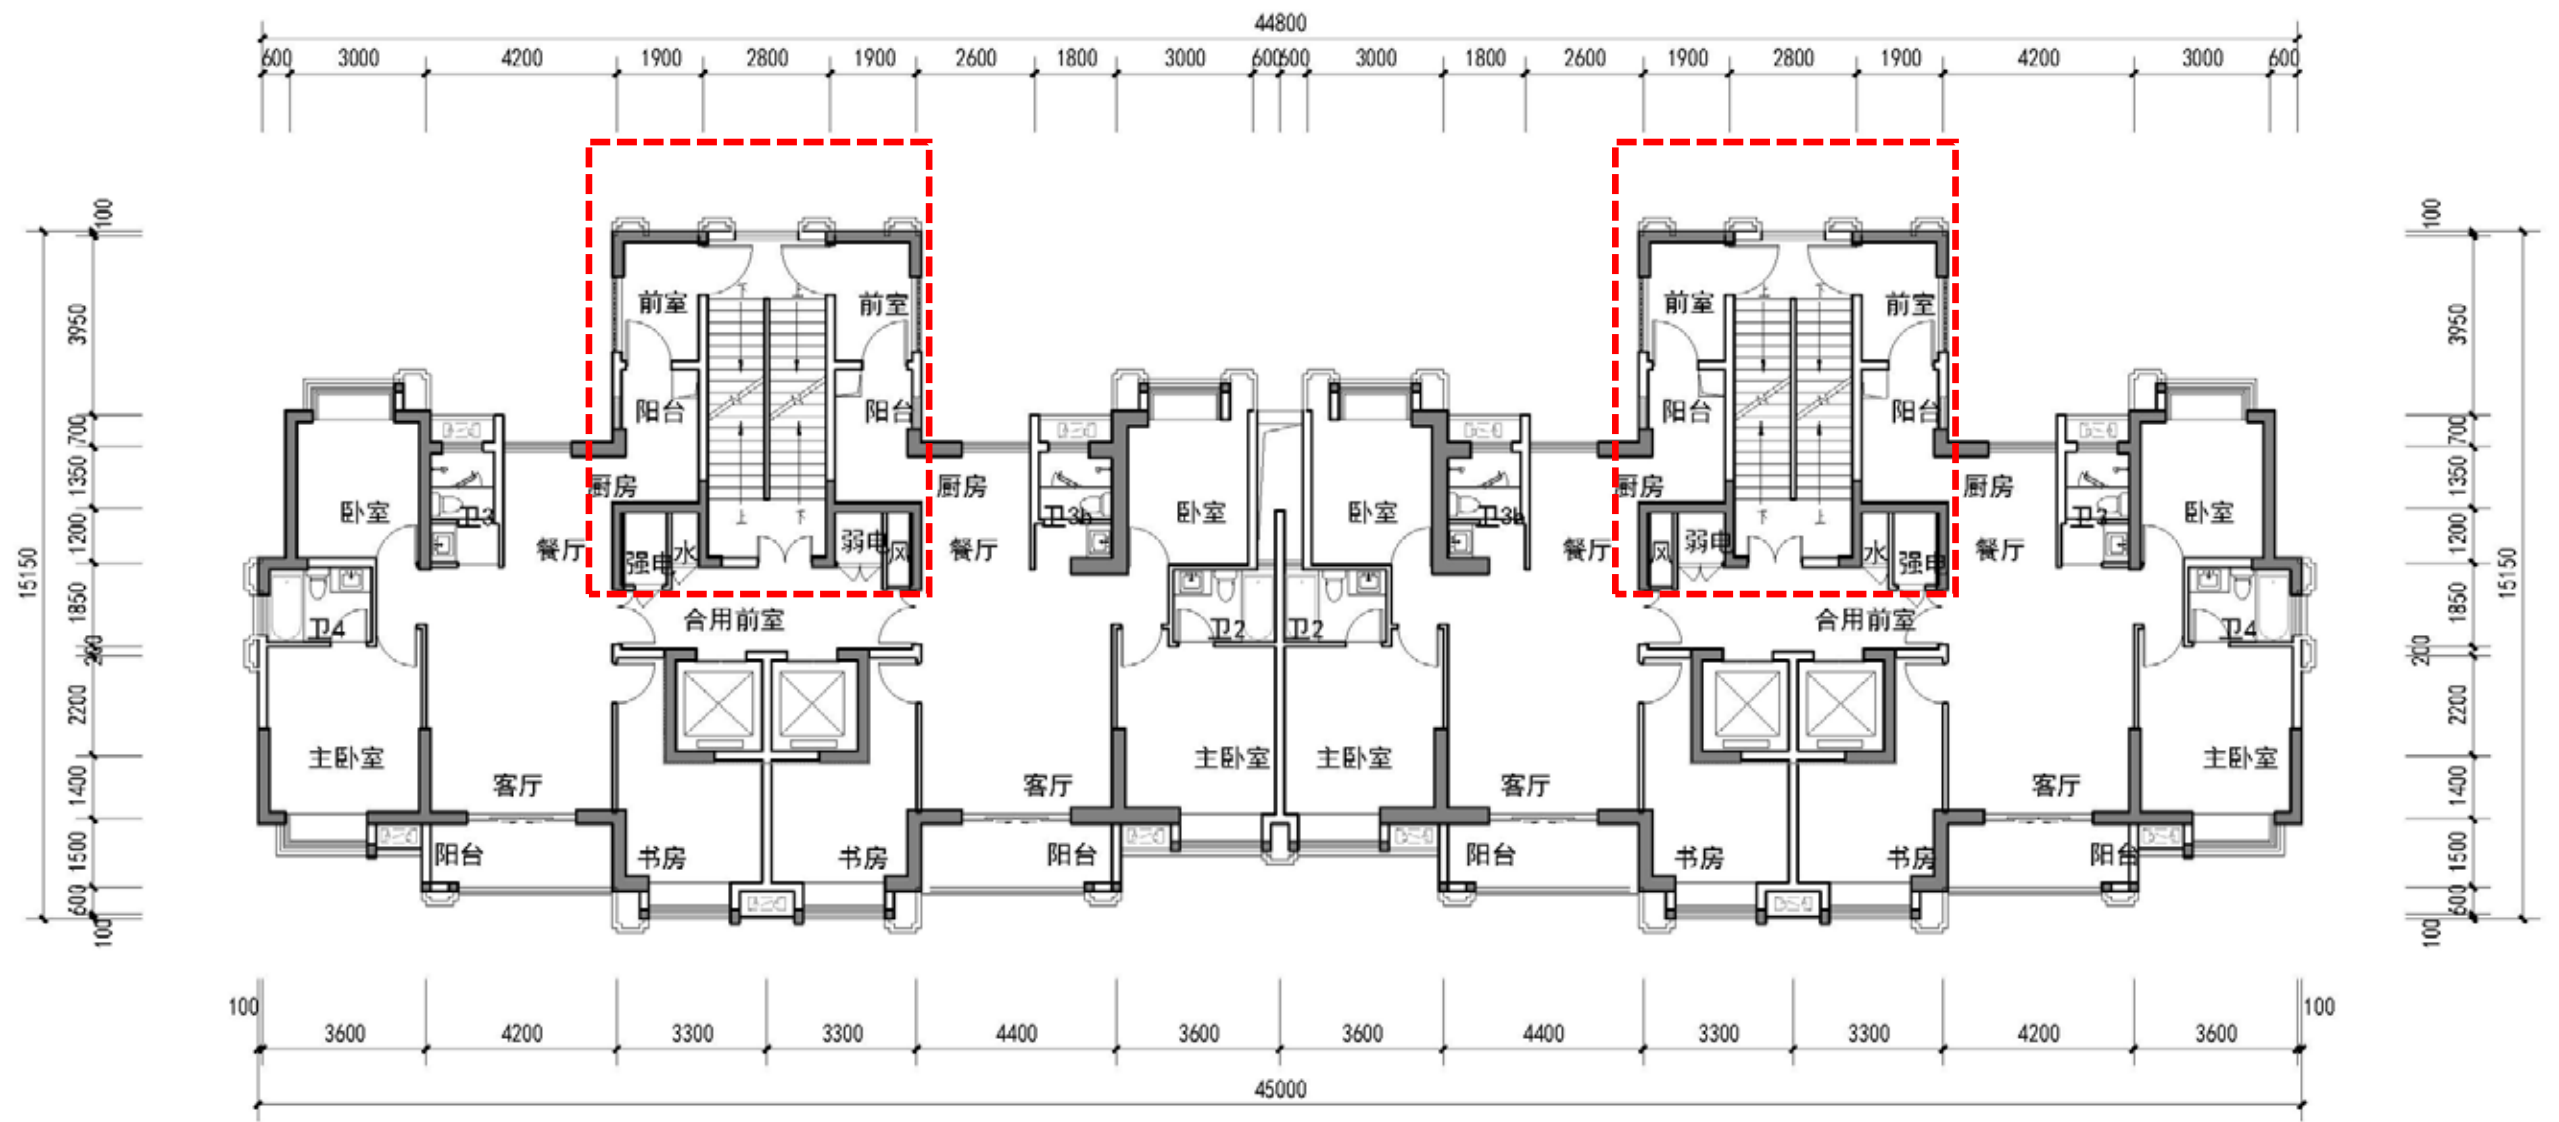


5#二层至二十七层平面图 1:100

5#楼平面图-修改后

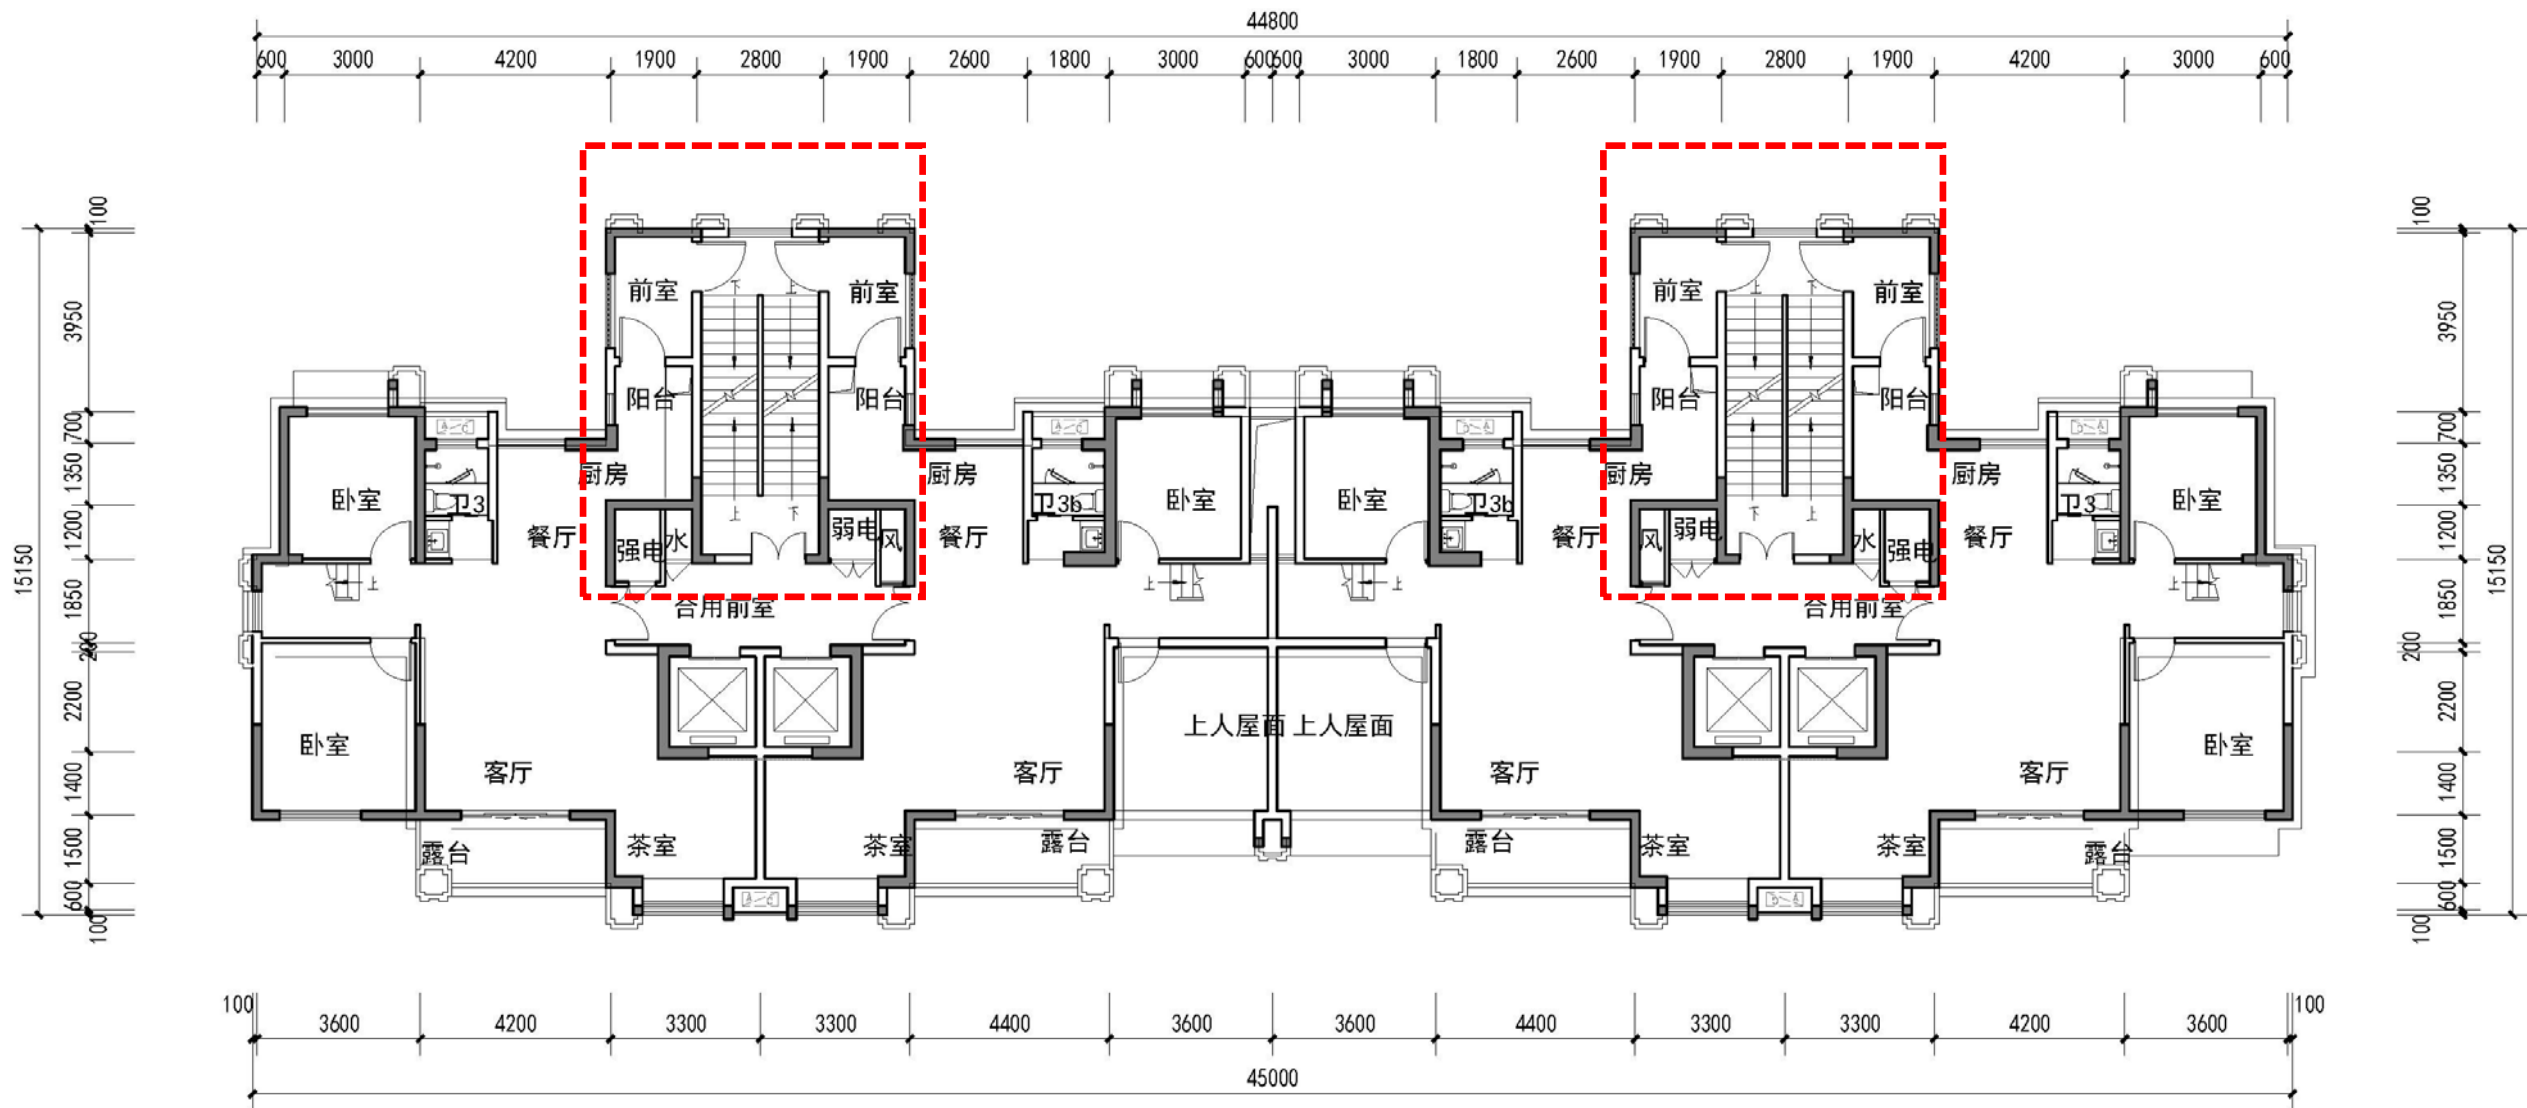


5#二十八层平面图 1:100

6#楼平面图-修改后

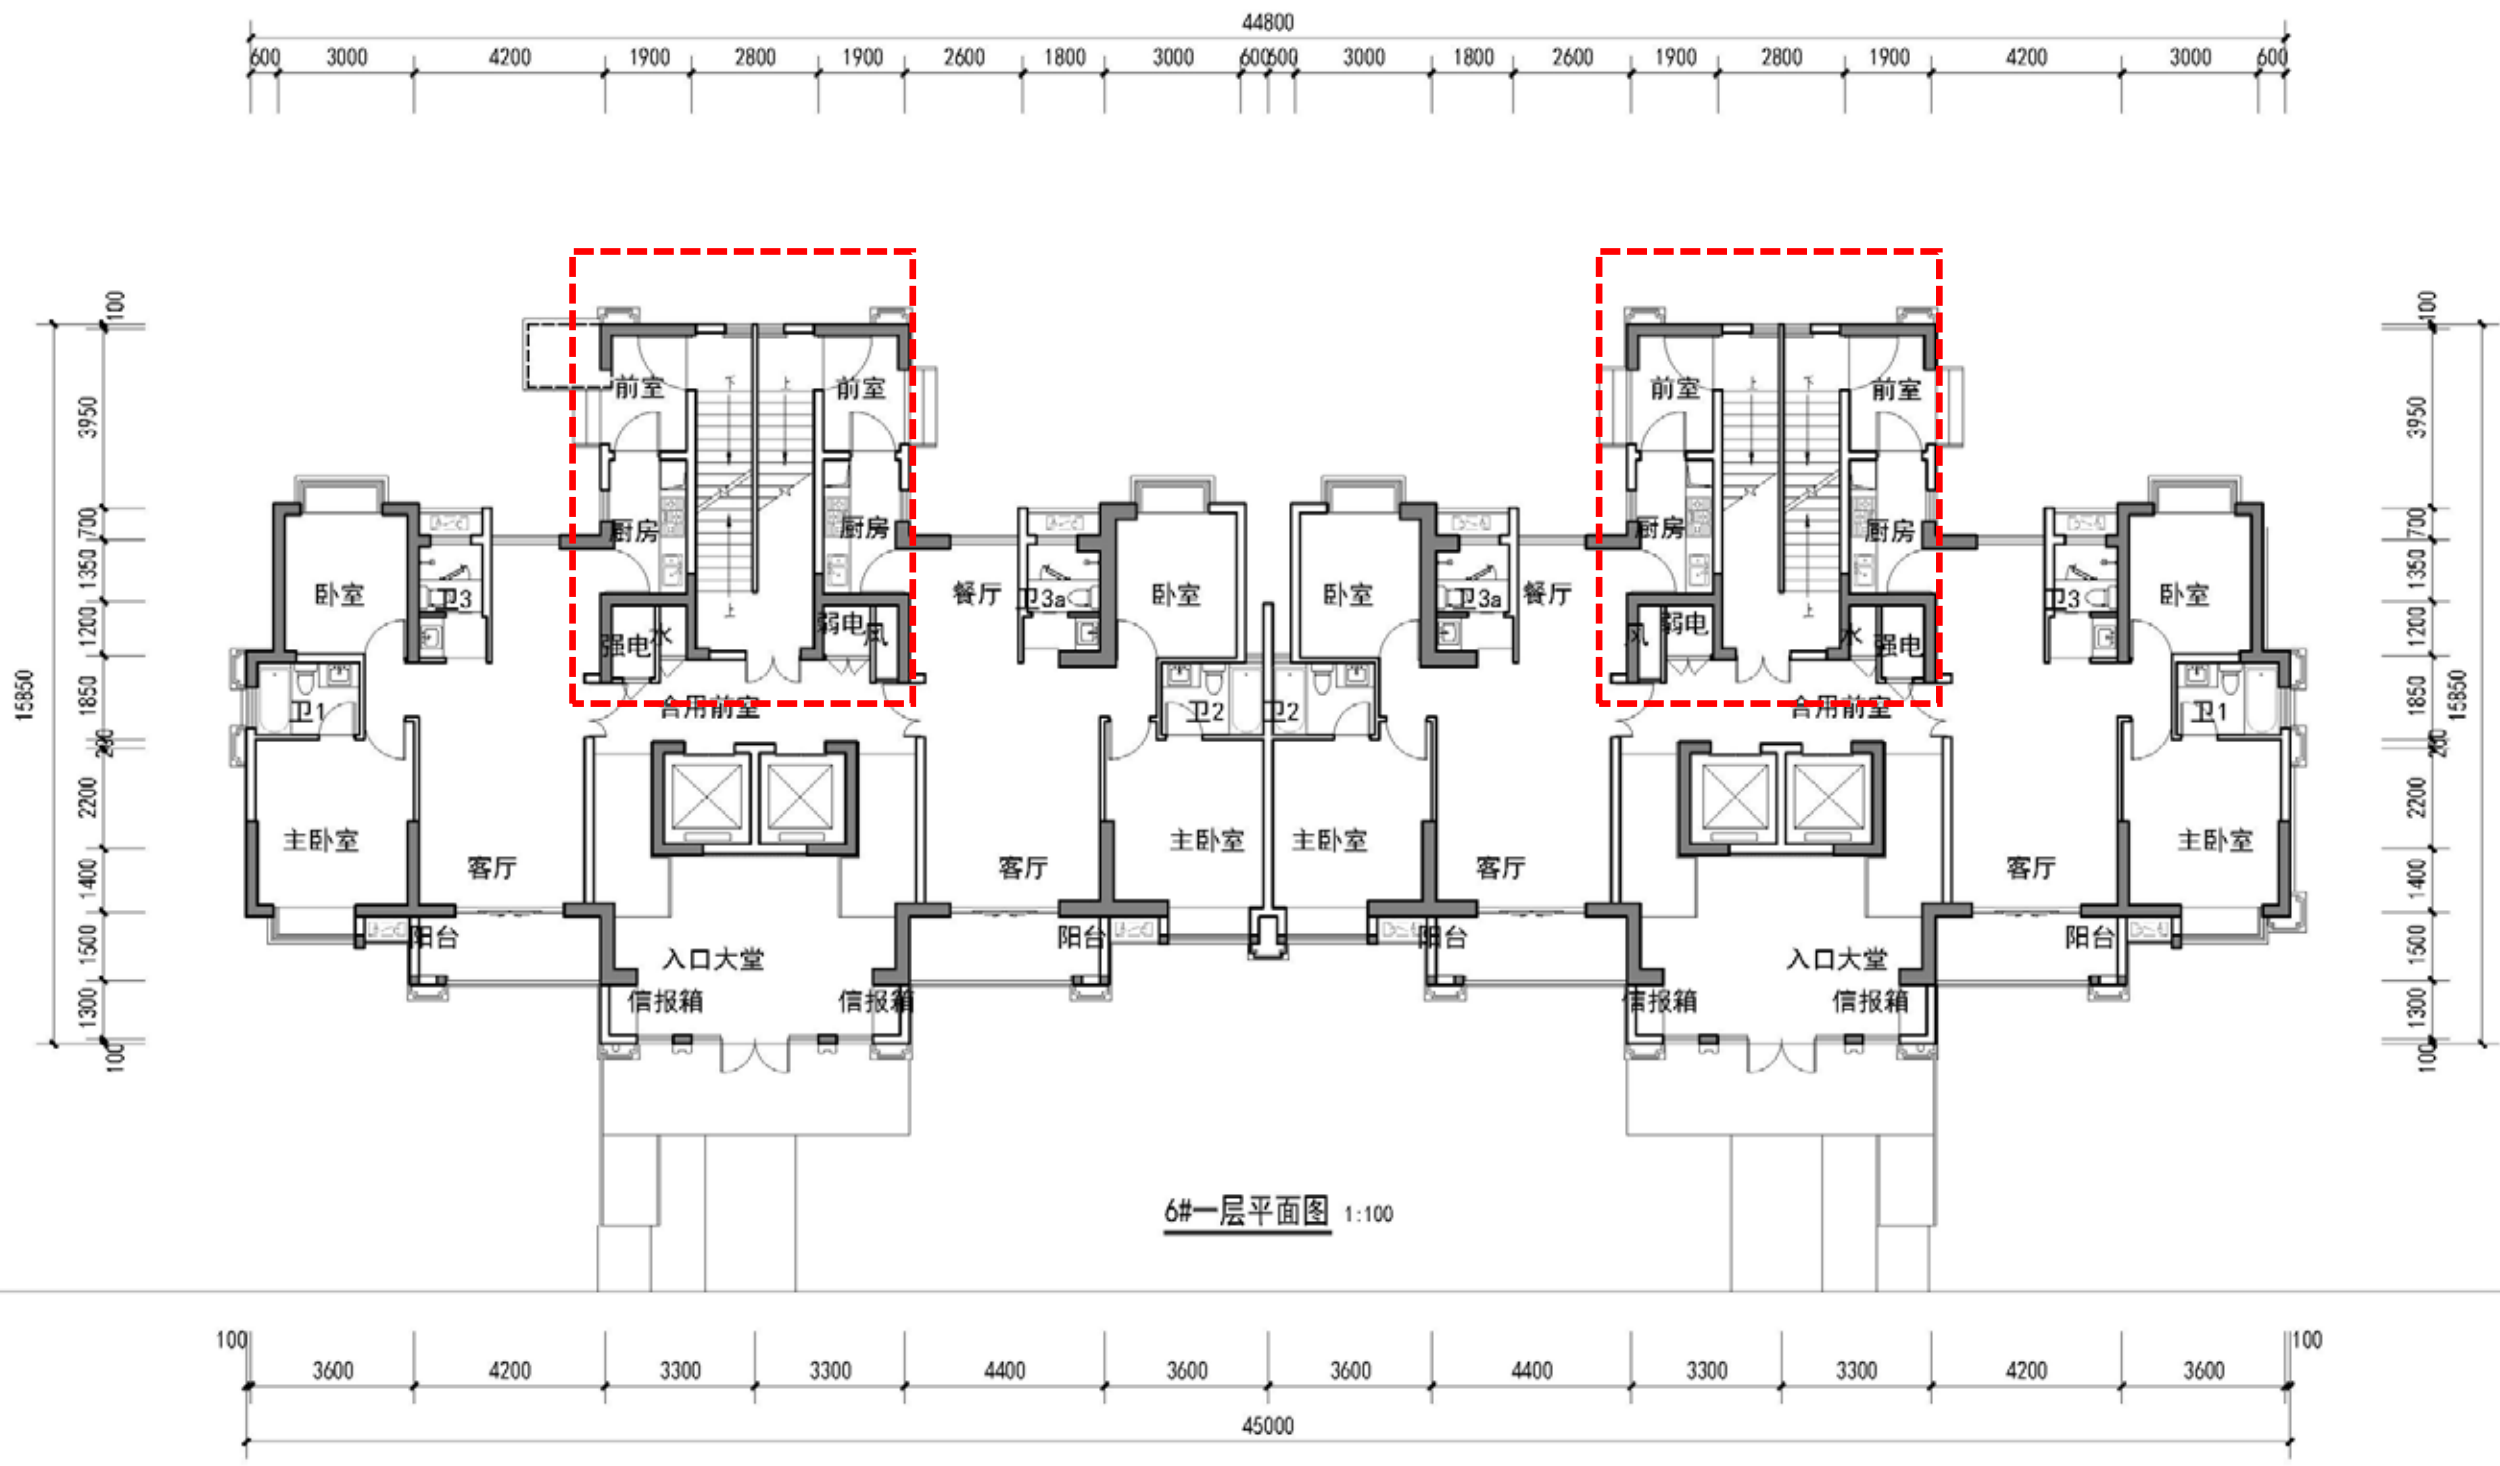


6#楼平面图-修改后

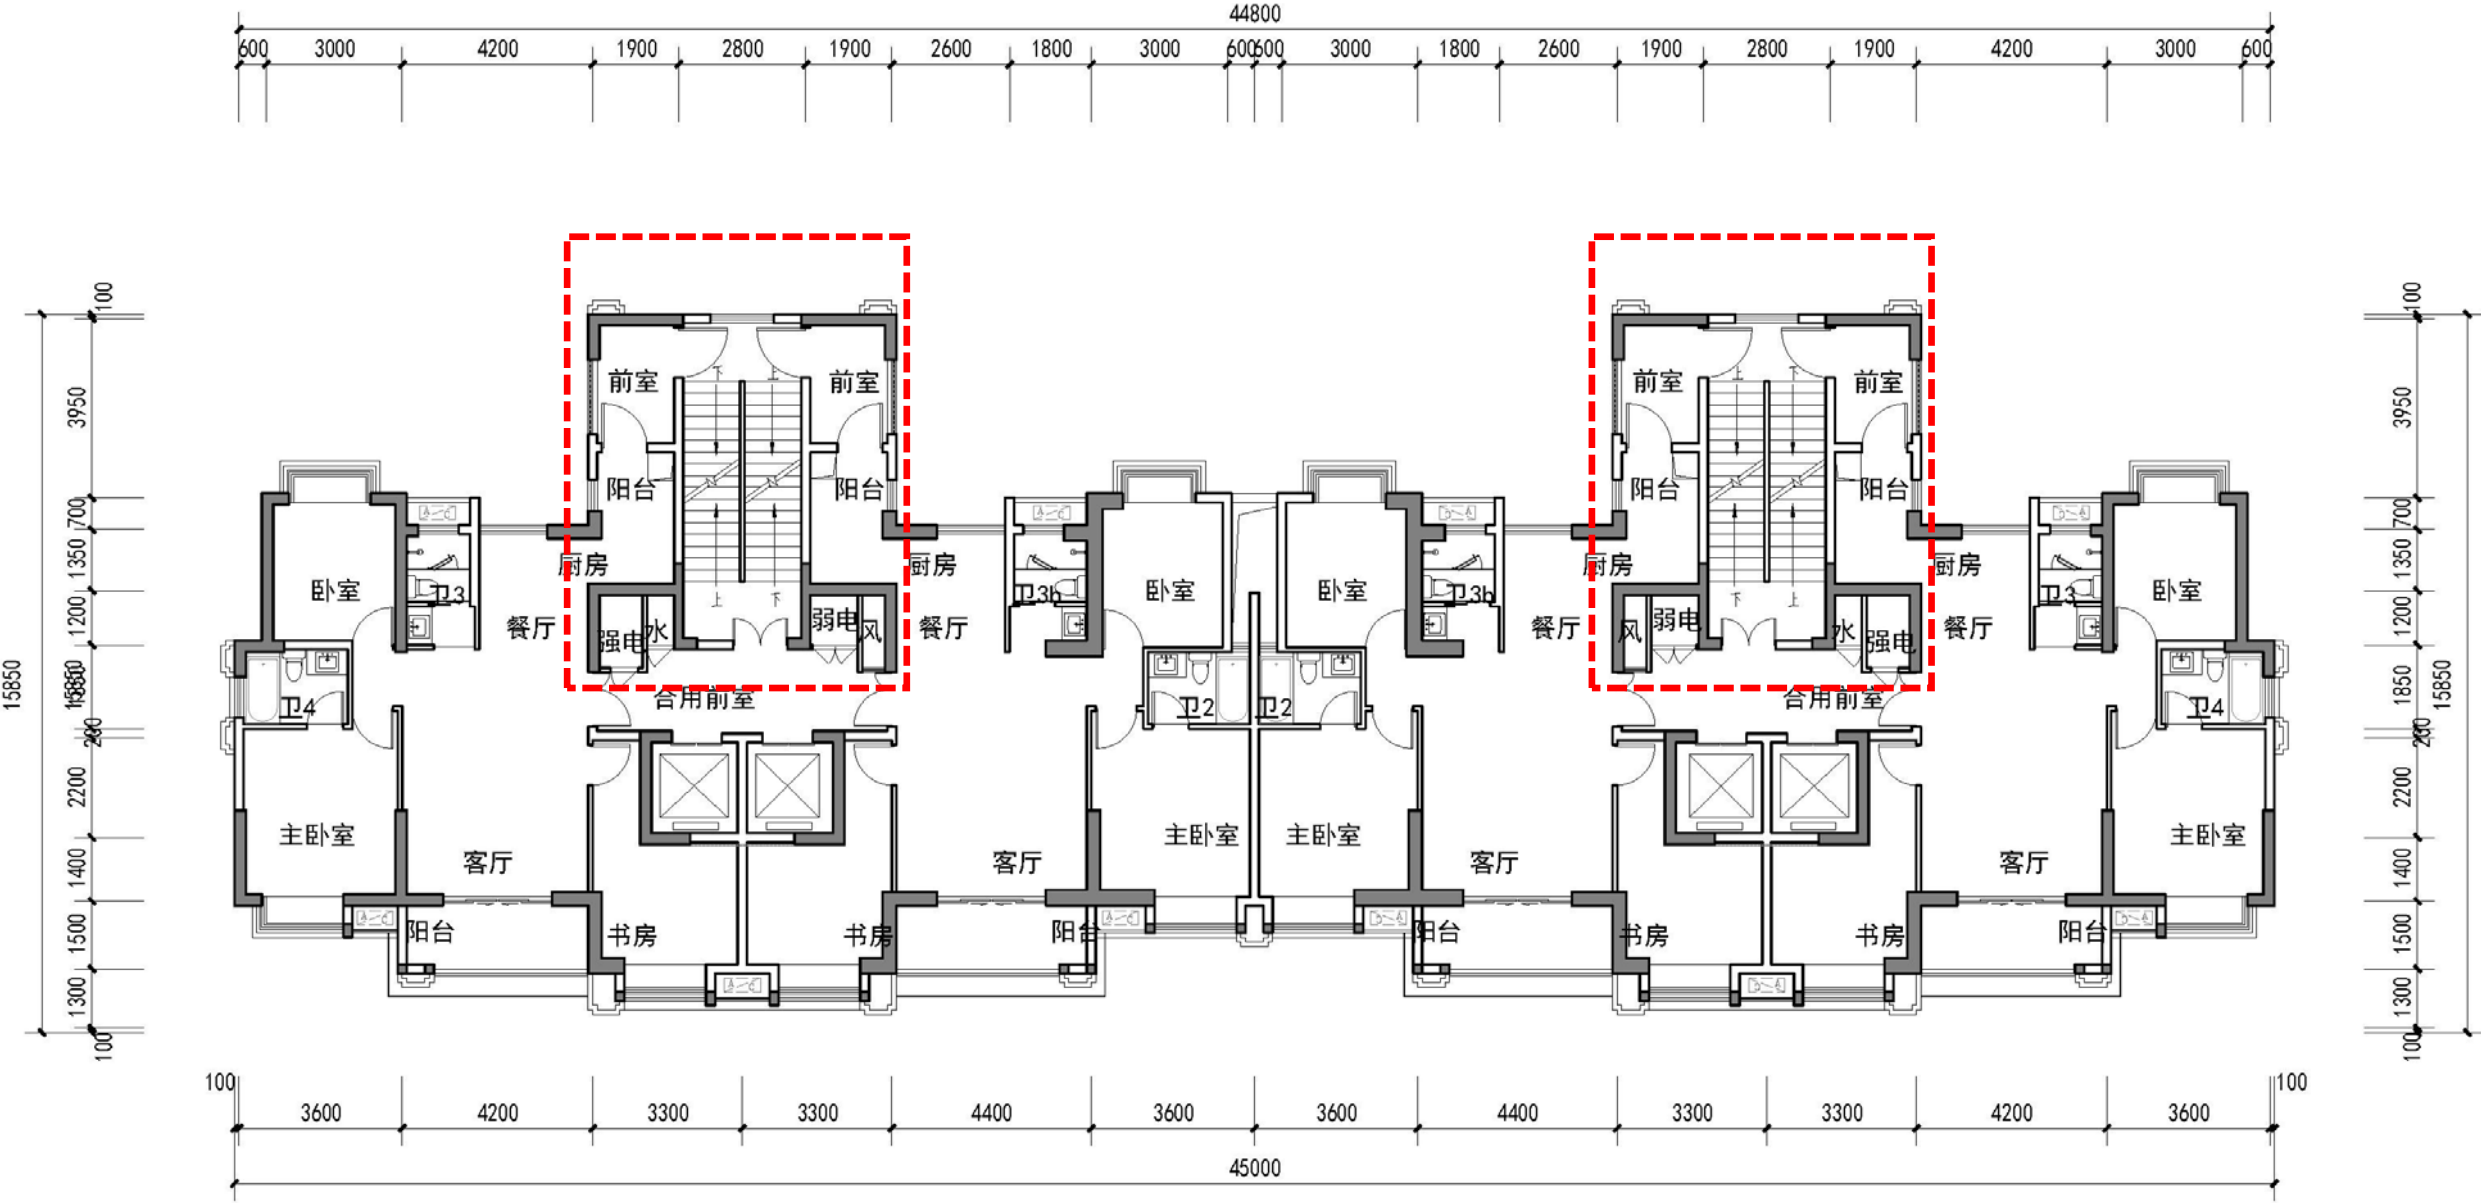


6#二层至二十九层平面图 1:100

6#楼平面图-修改后

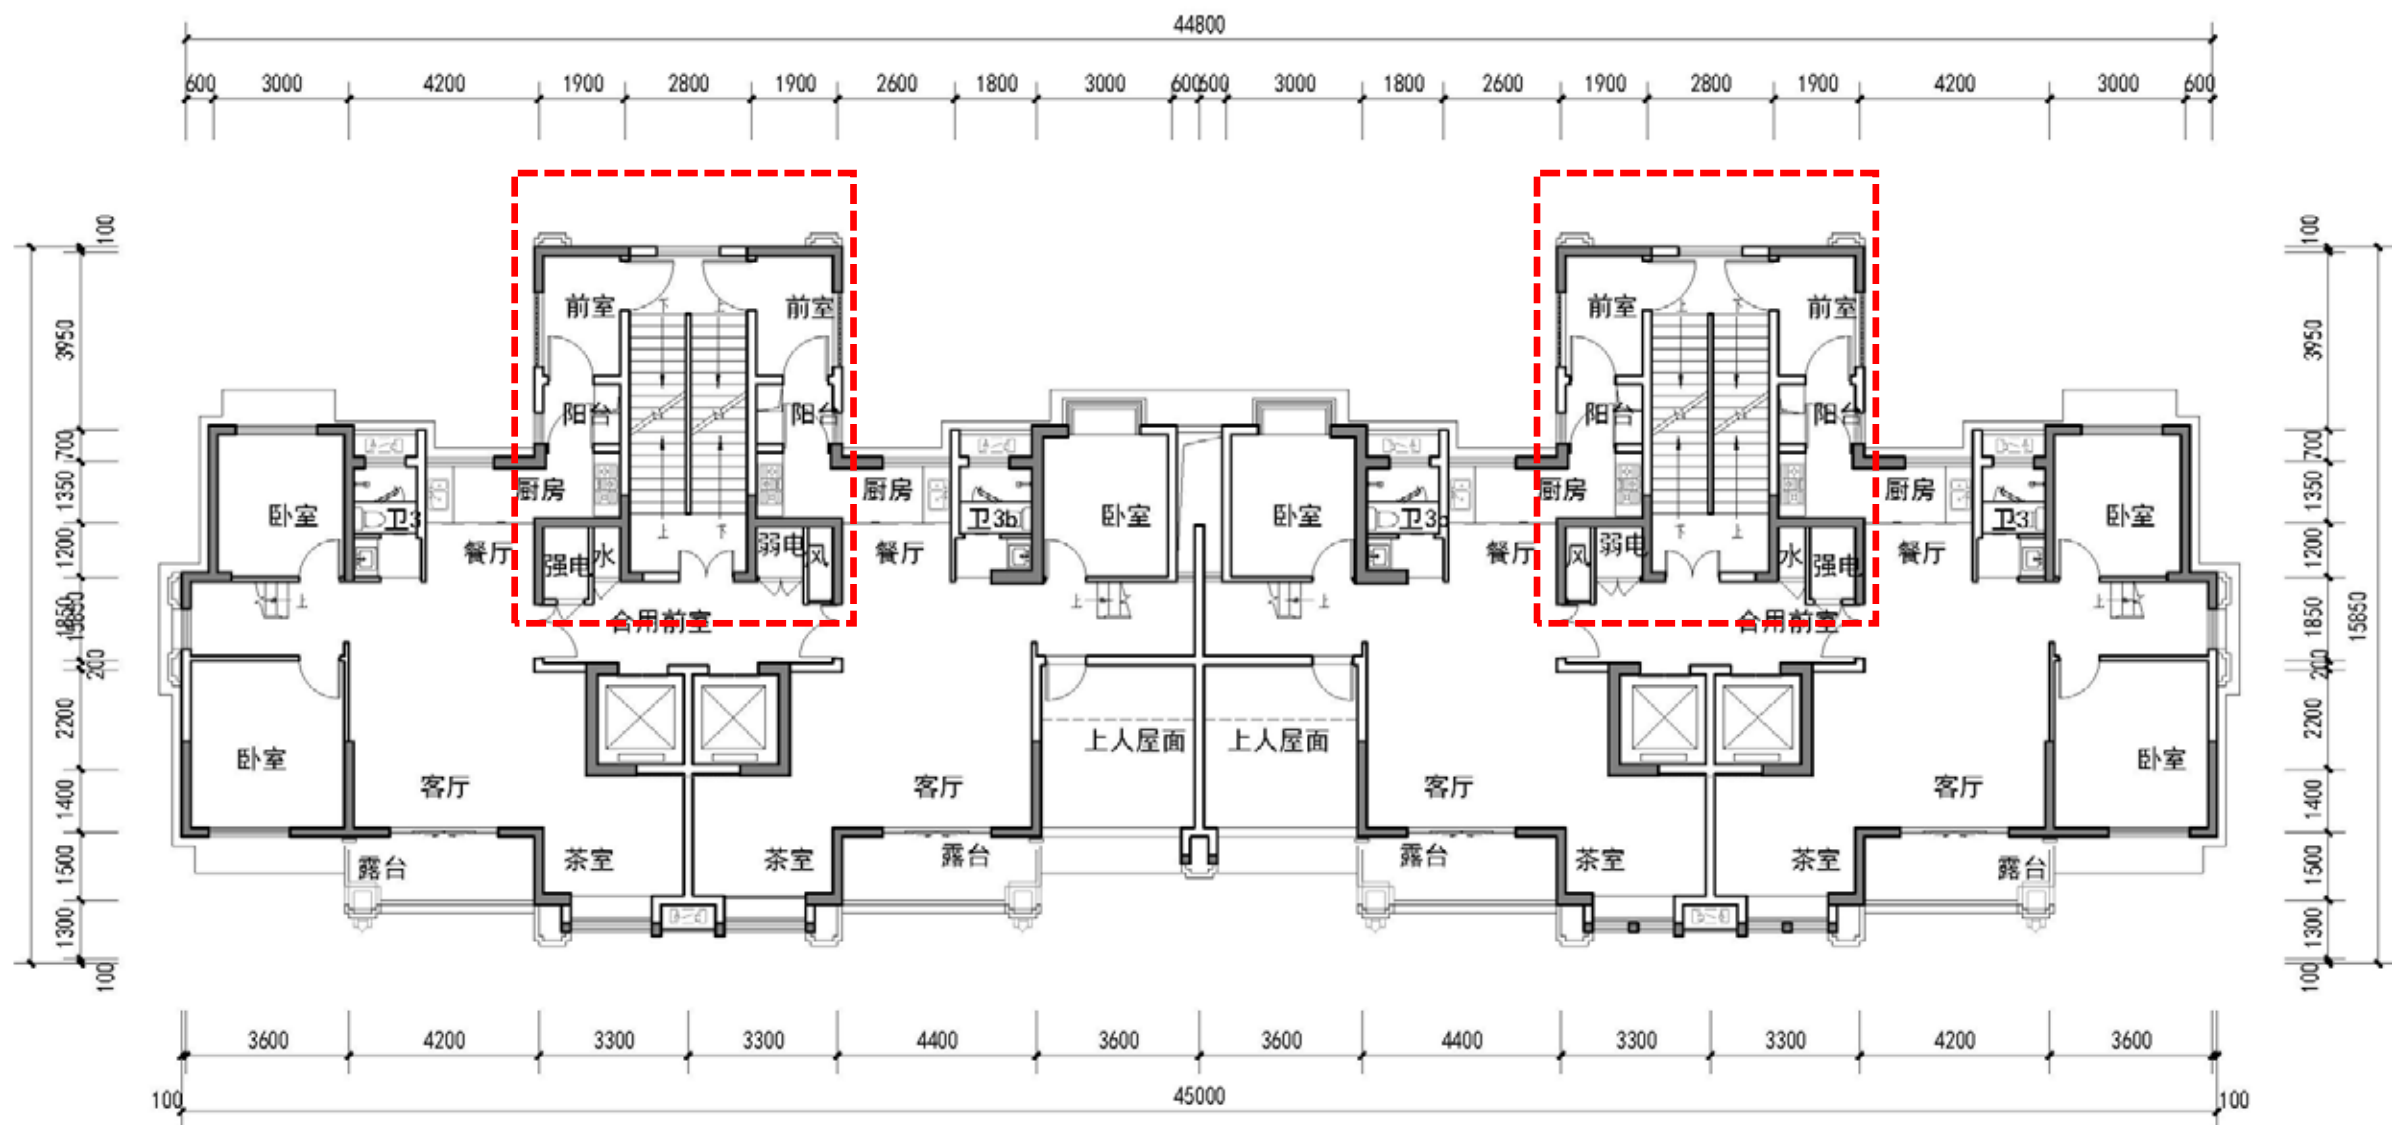


6#三十层平面图 1:100

6#楼平面图-修改后

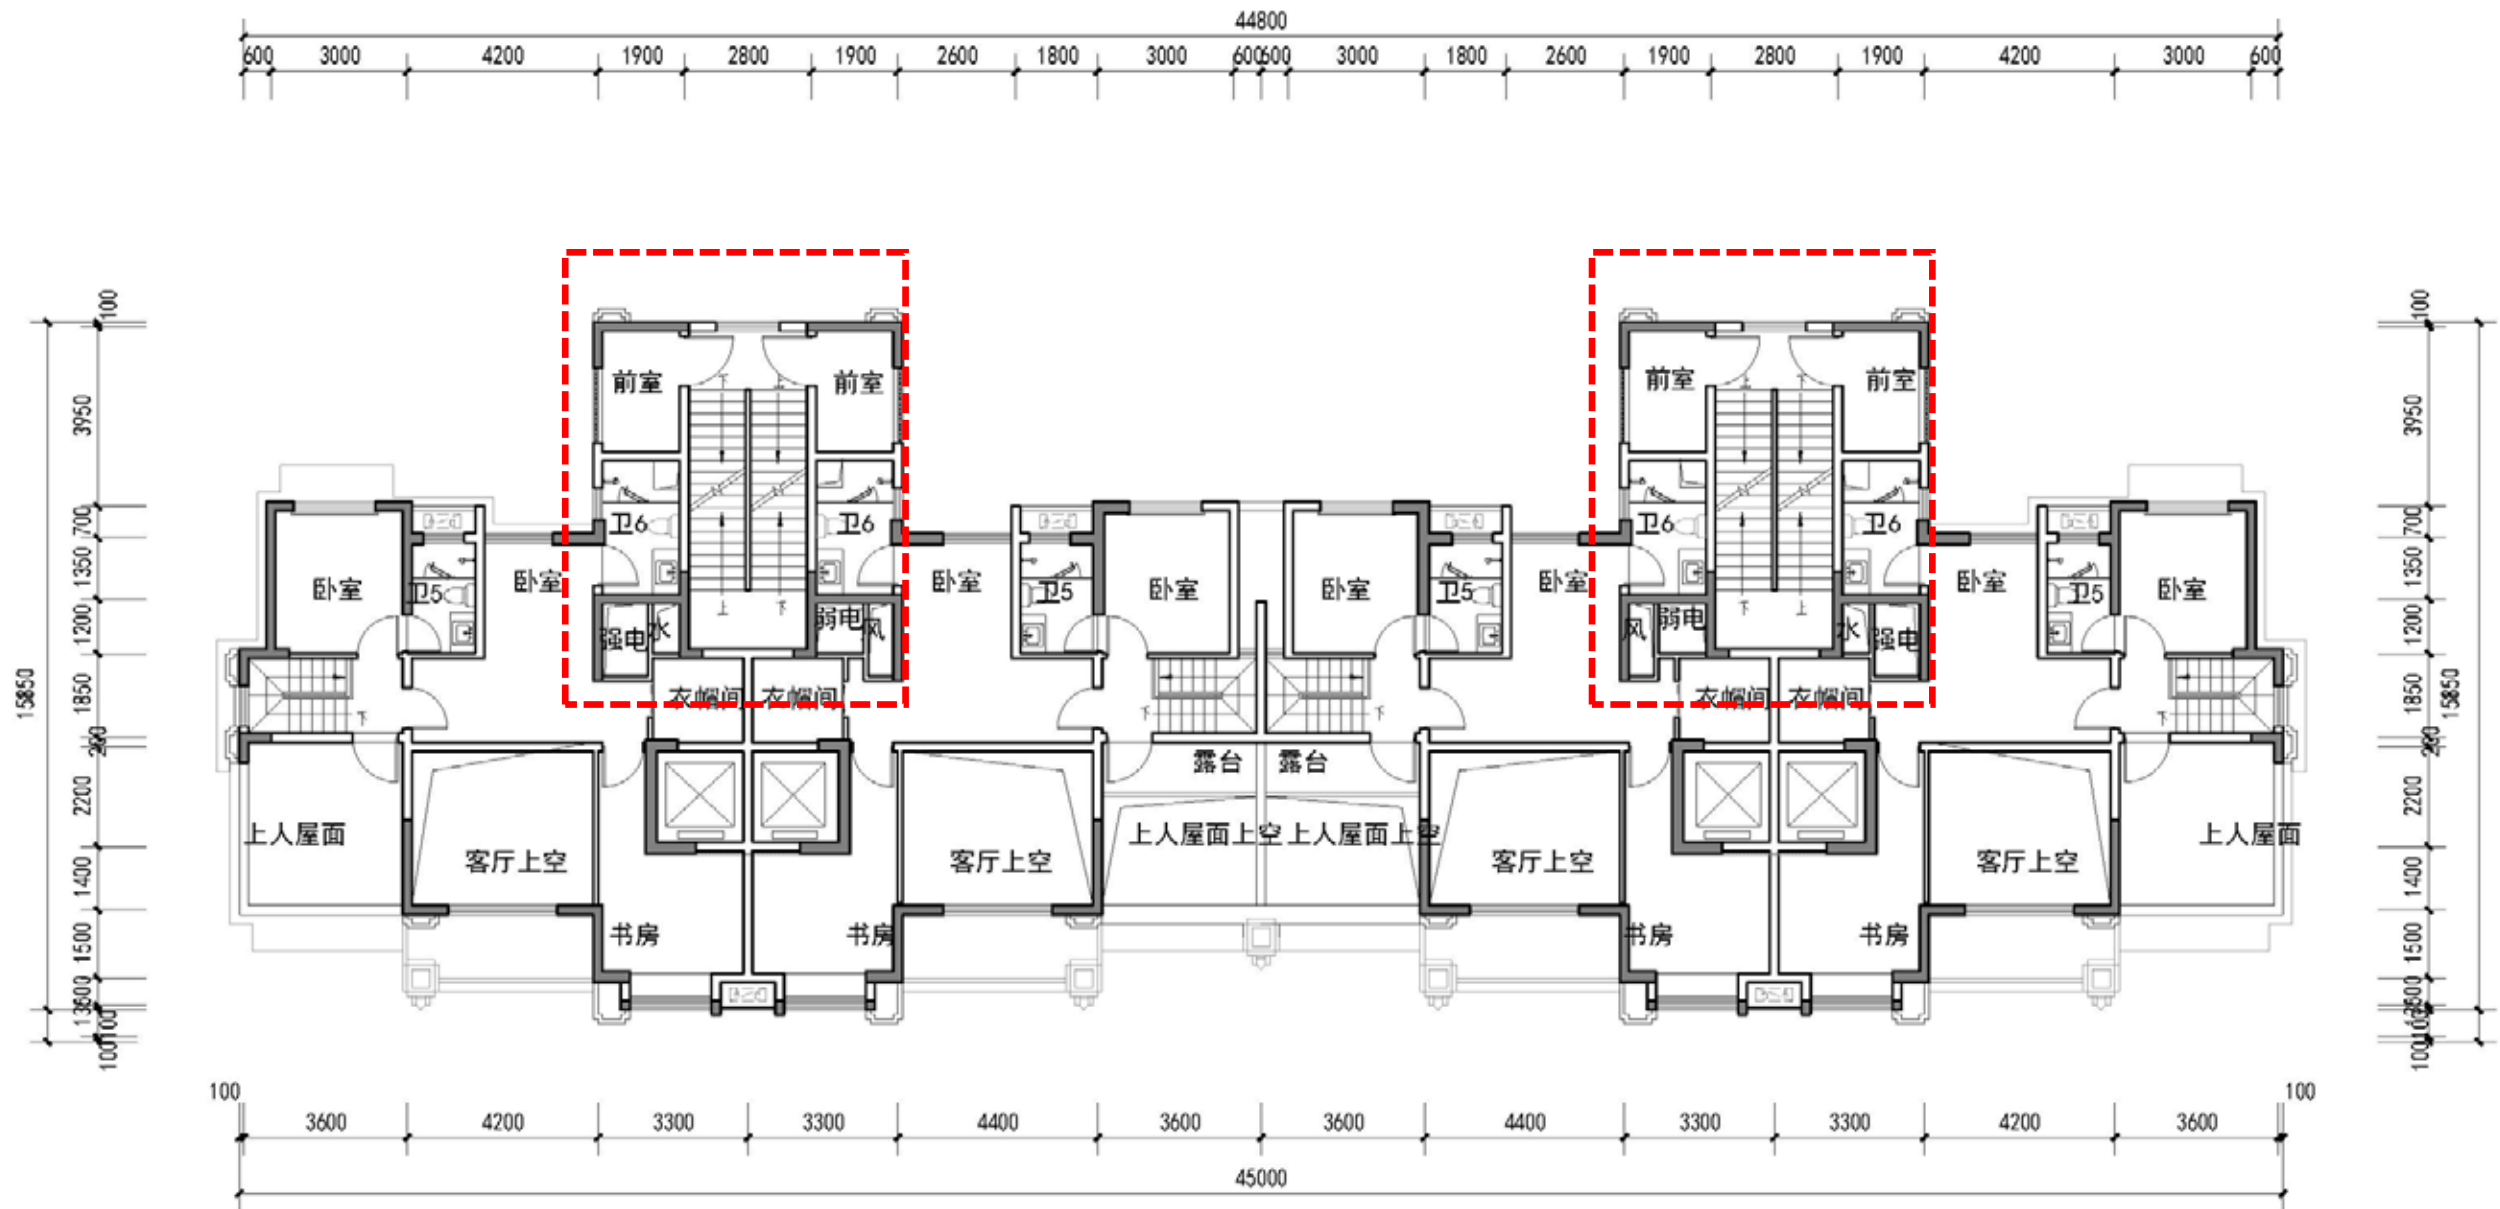


6#三十一层平面图 1:100

7#楼平面图-修改后

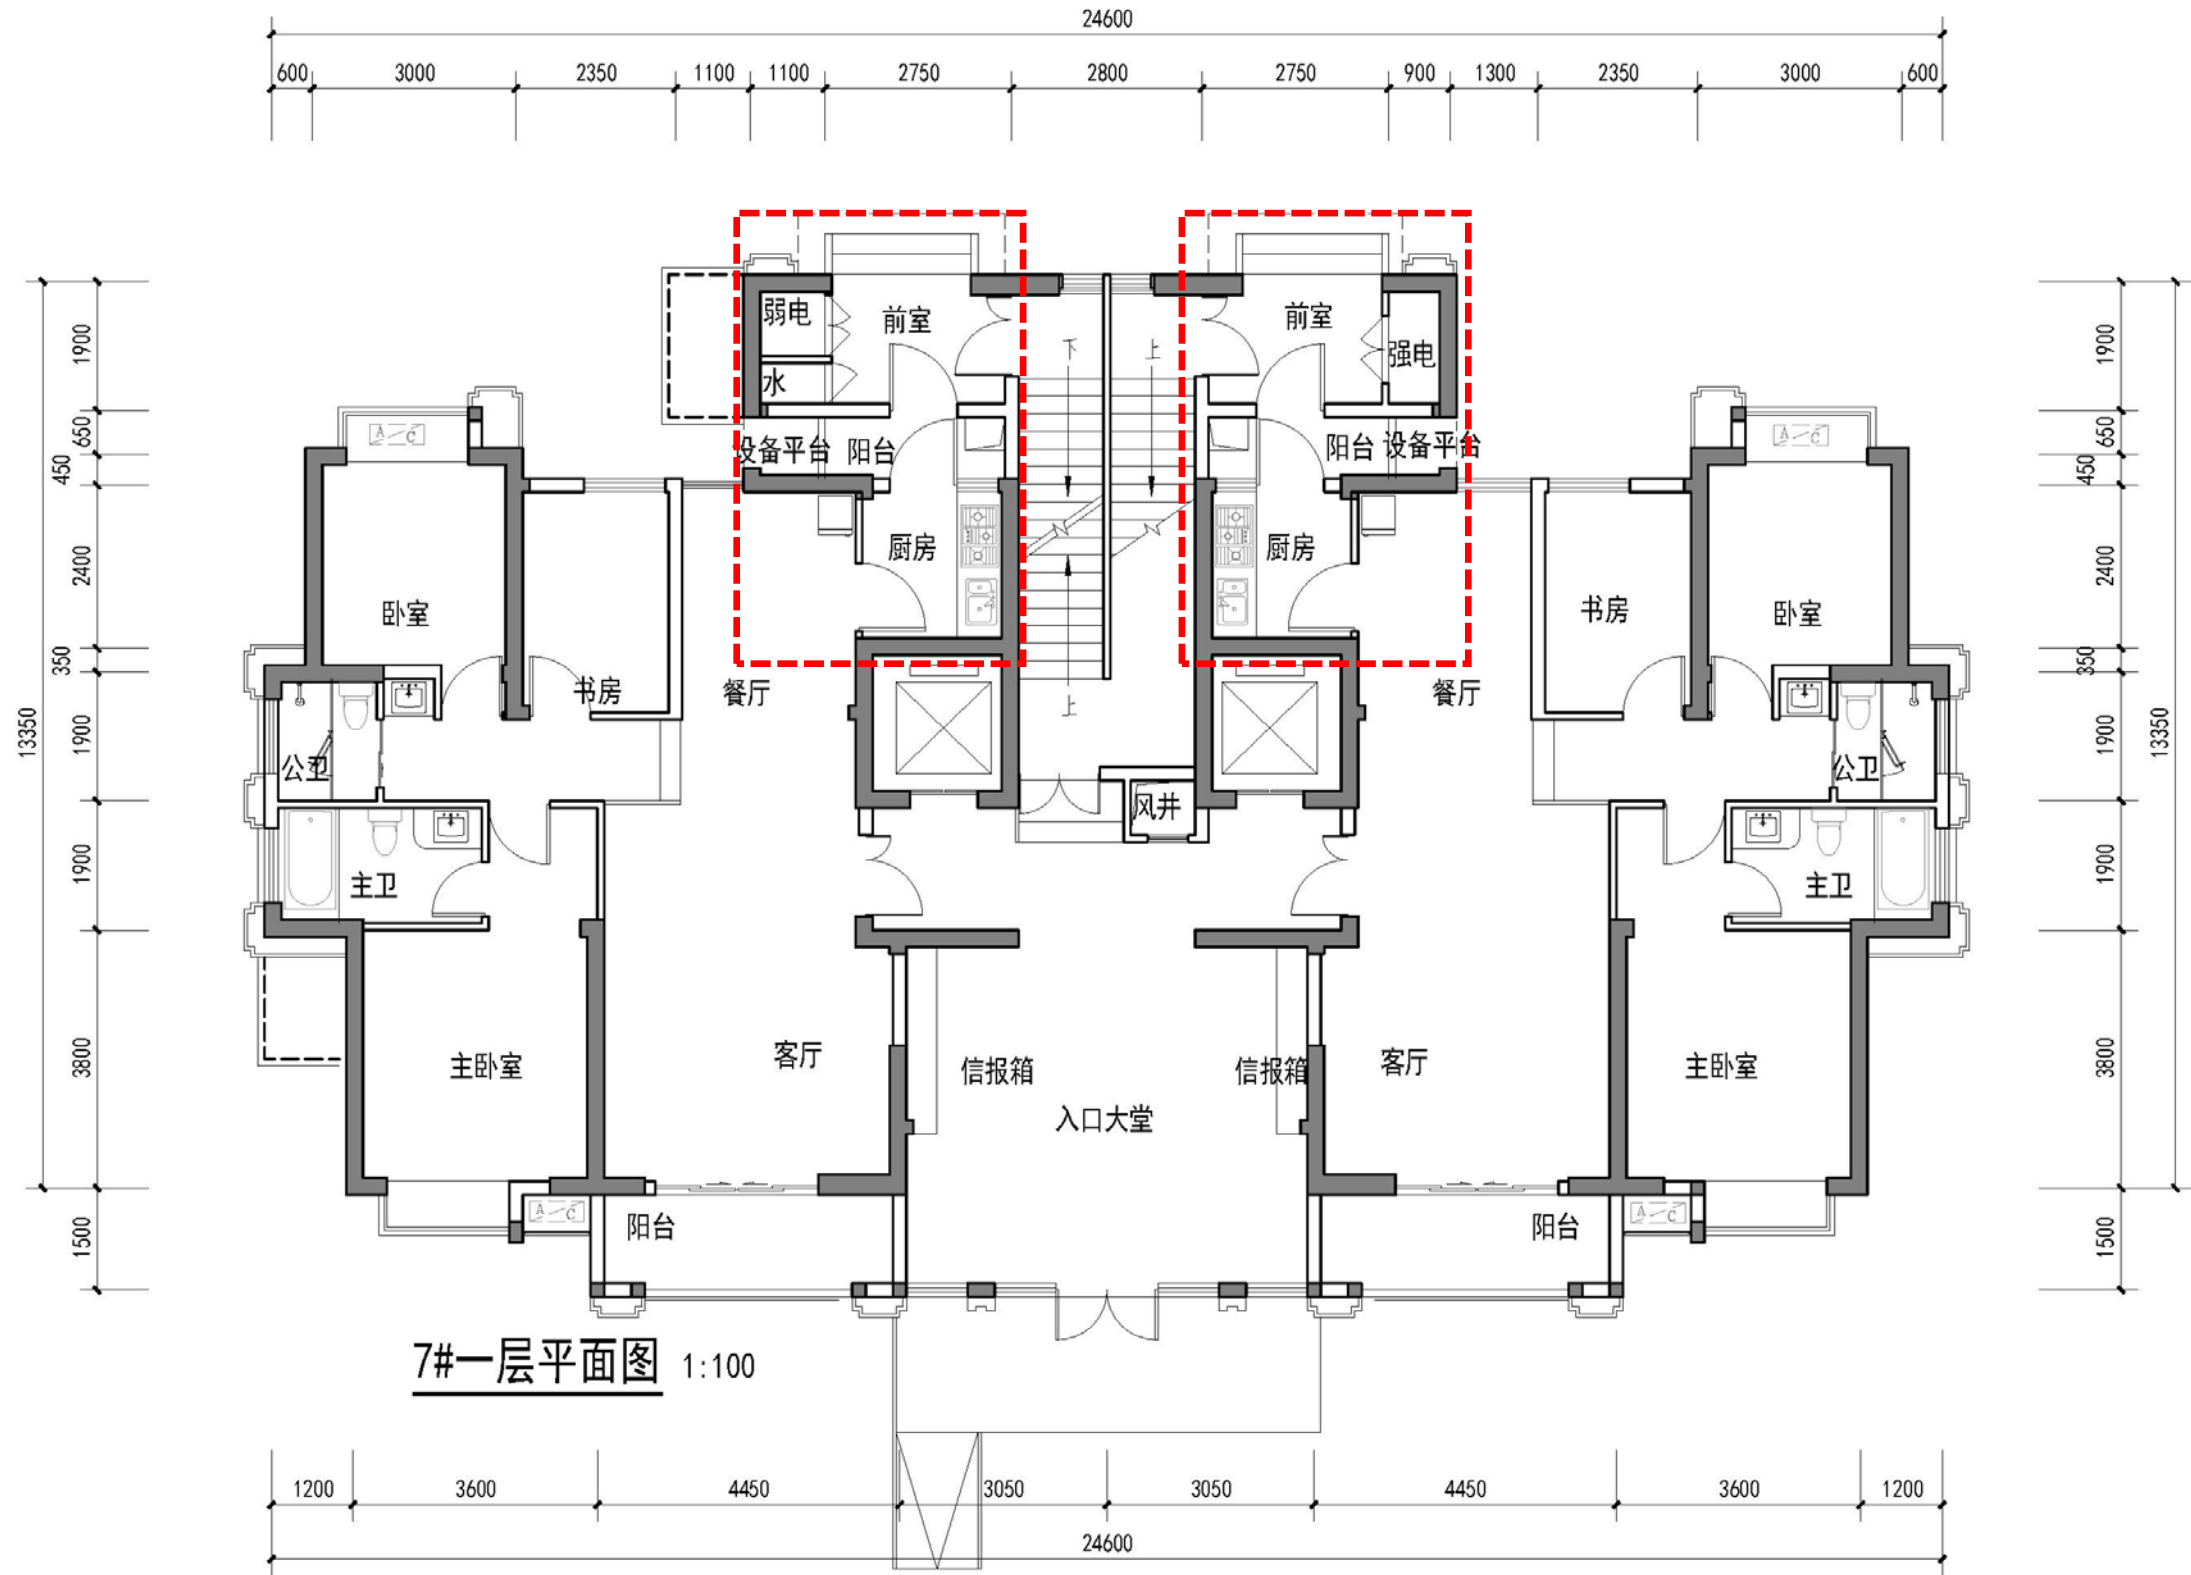


7#楼平面图-修改后

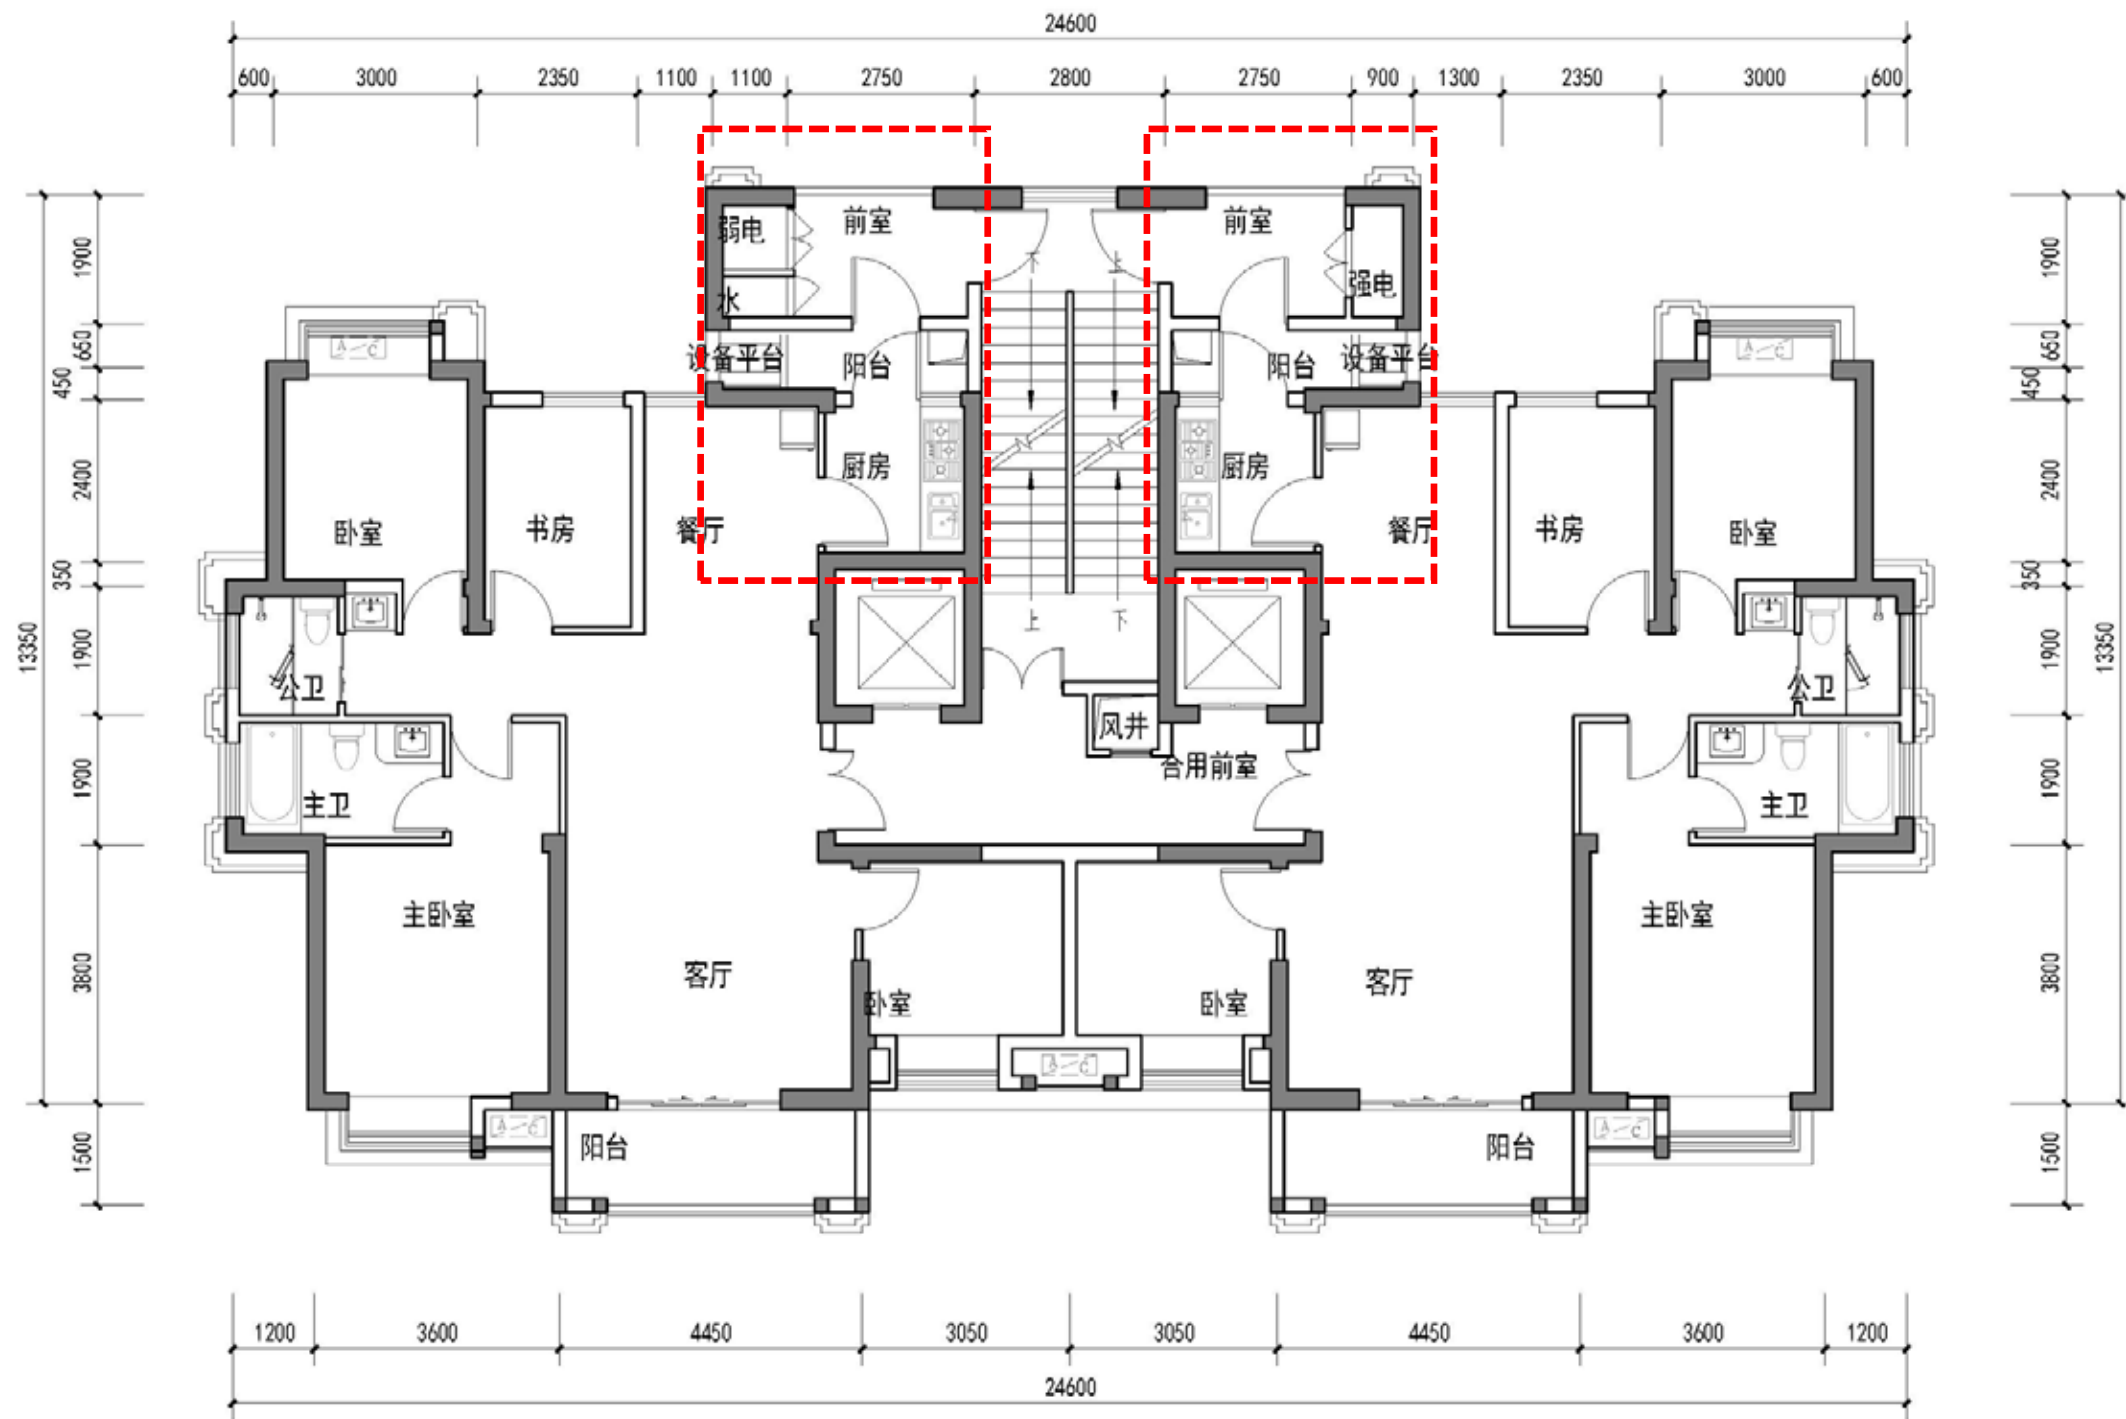


7#二层至二十九层平面图 1:100

7#楼平面图-修改后

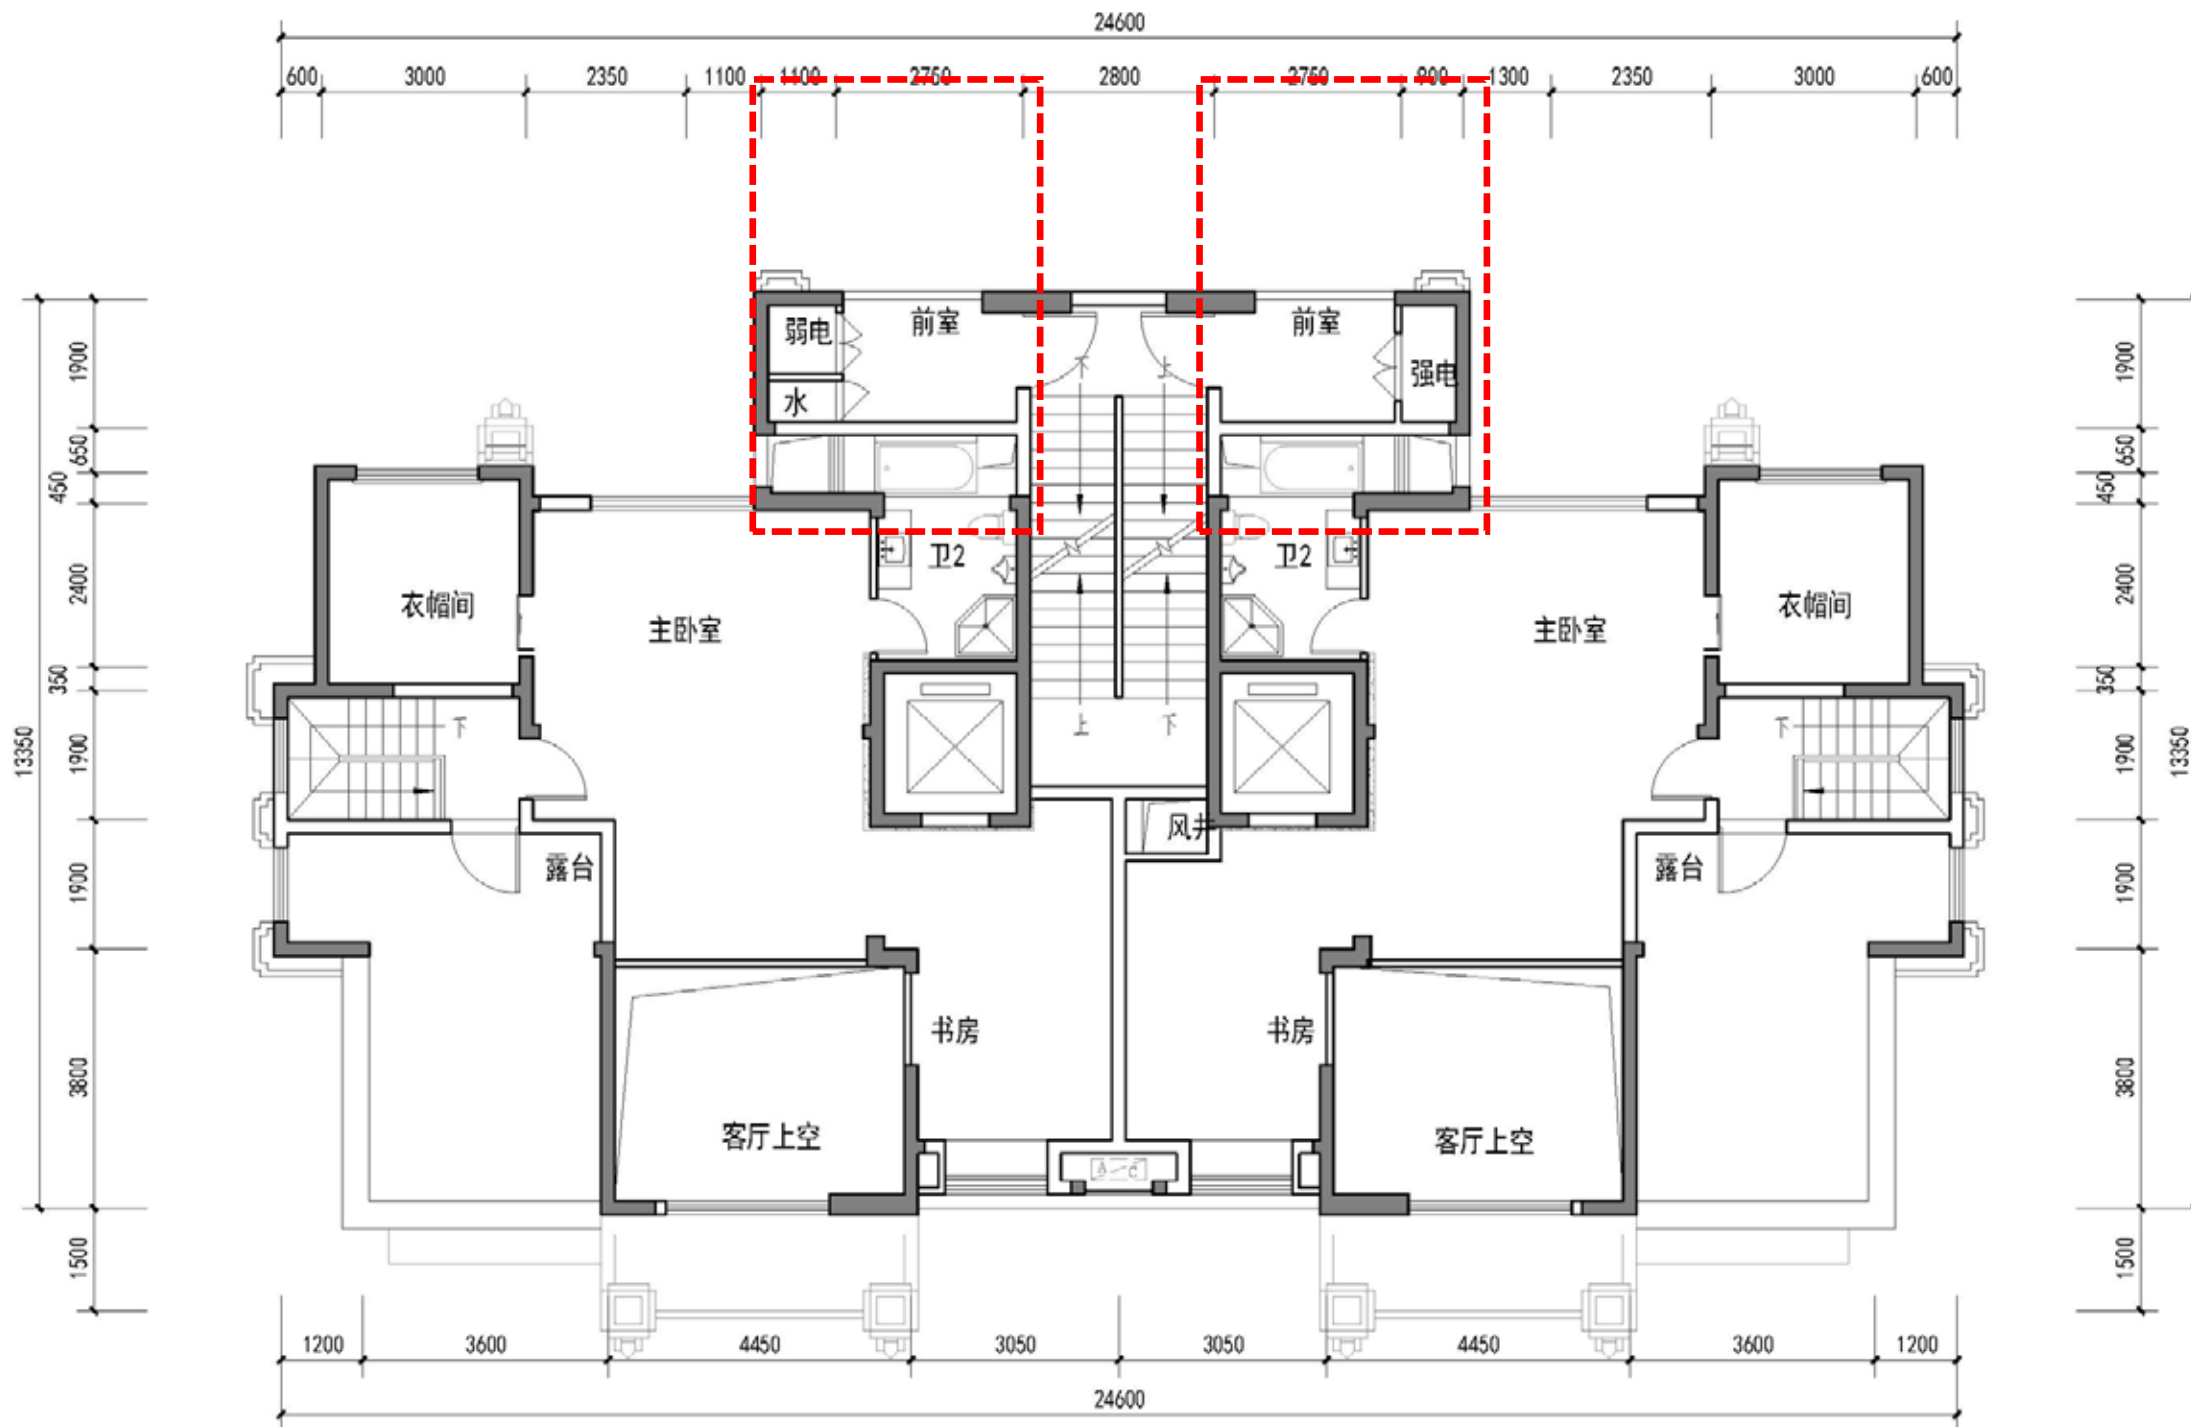


7#三十层平面图 1:100

13#楼平面图-修改后

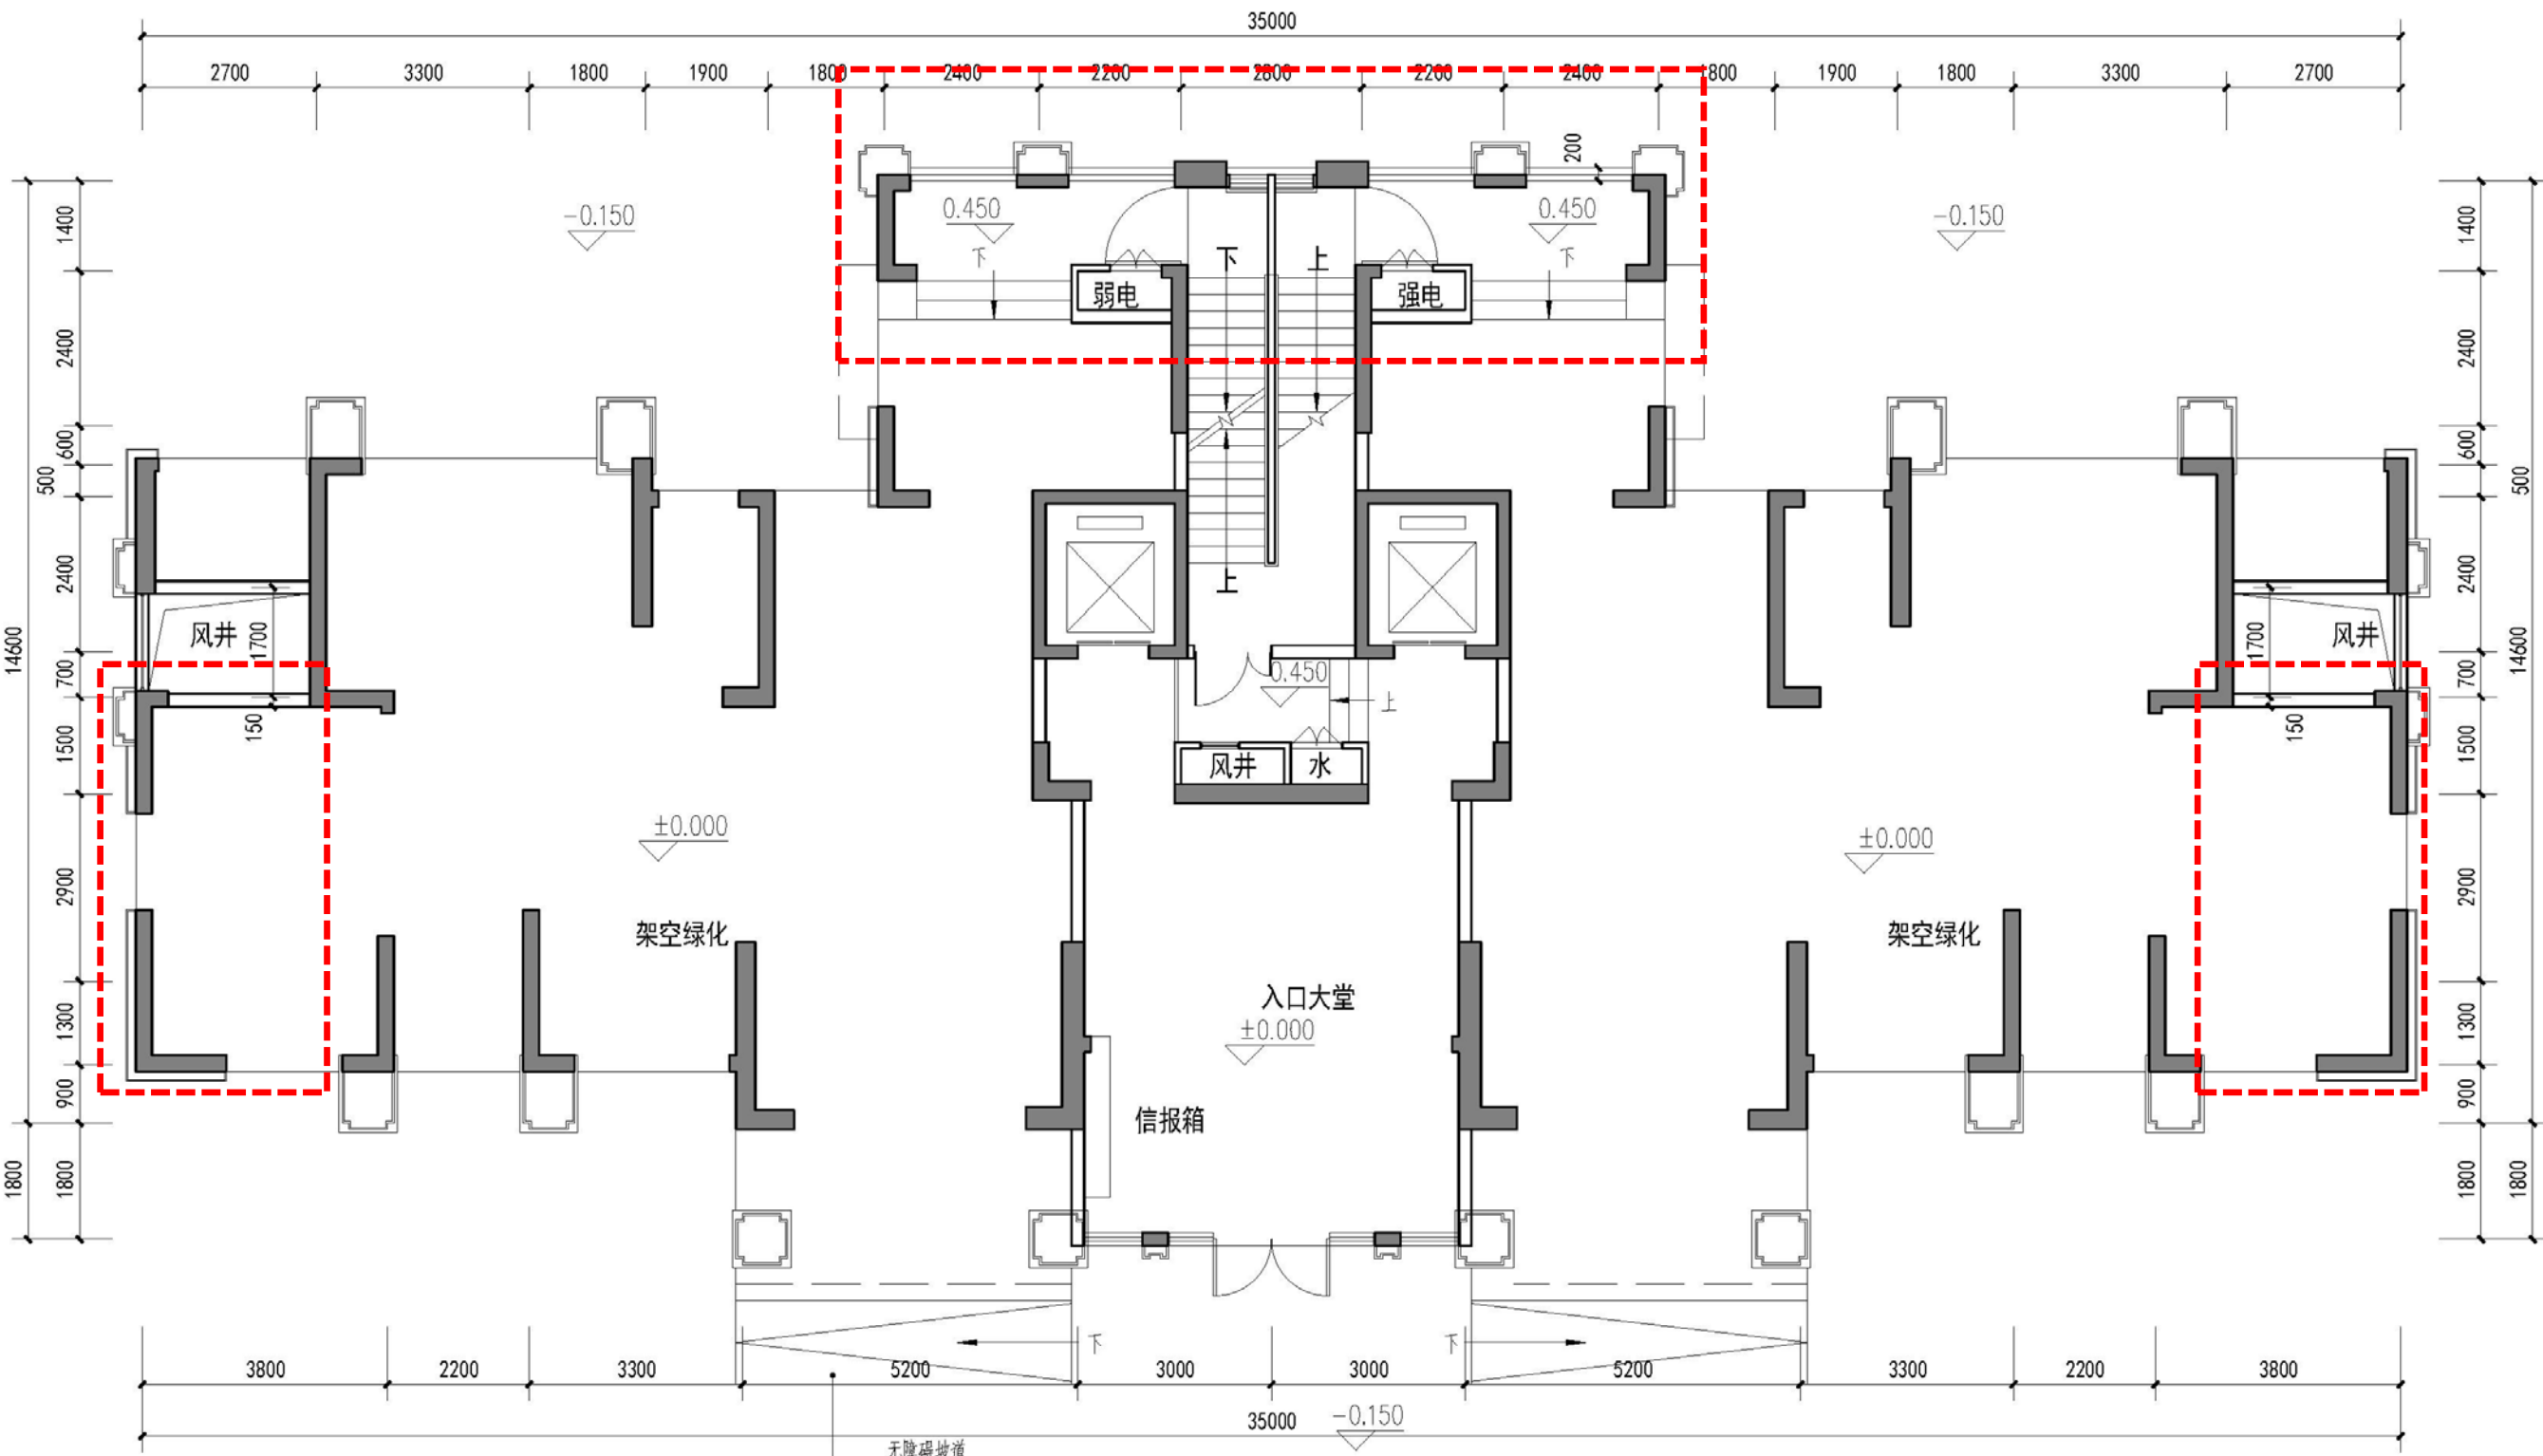


13#一层平面图 1:100

13#楼平面图-修改后

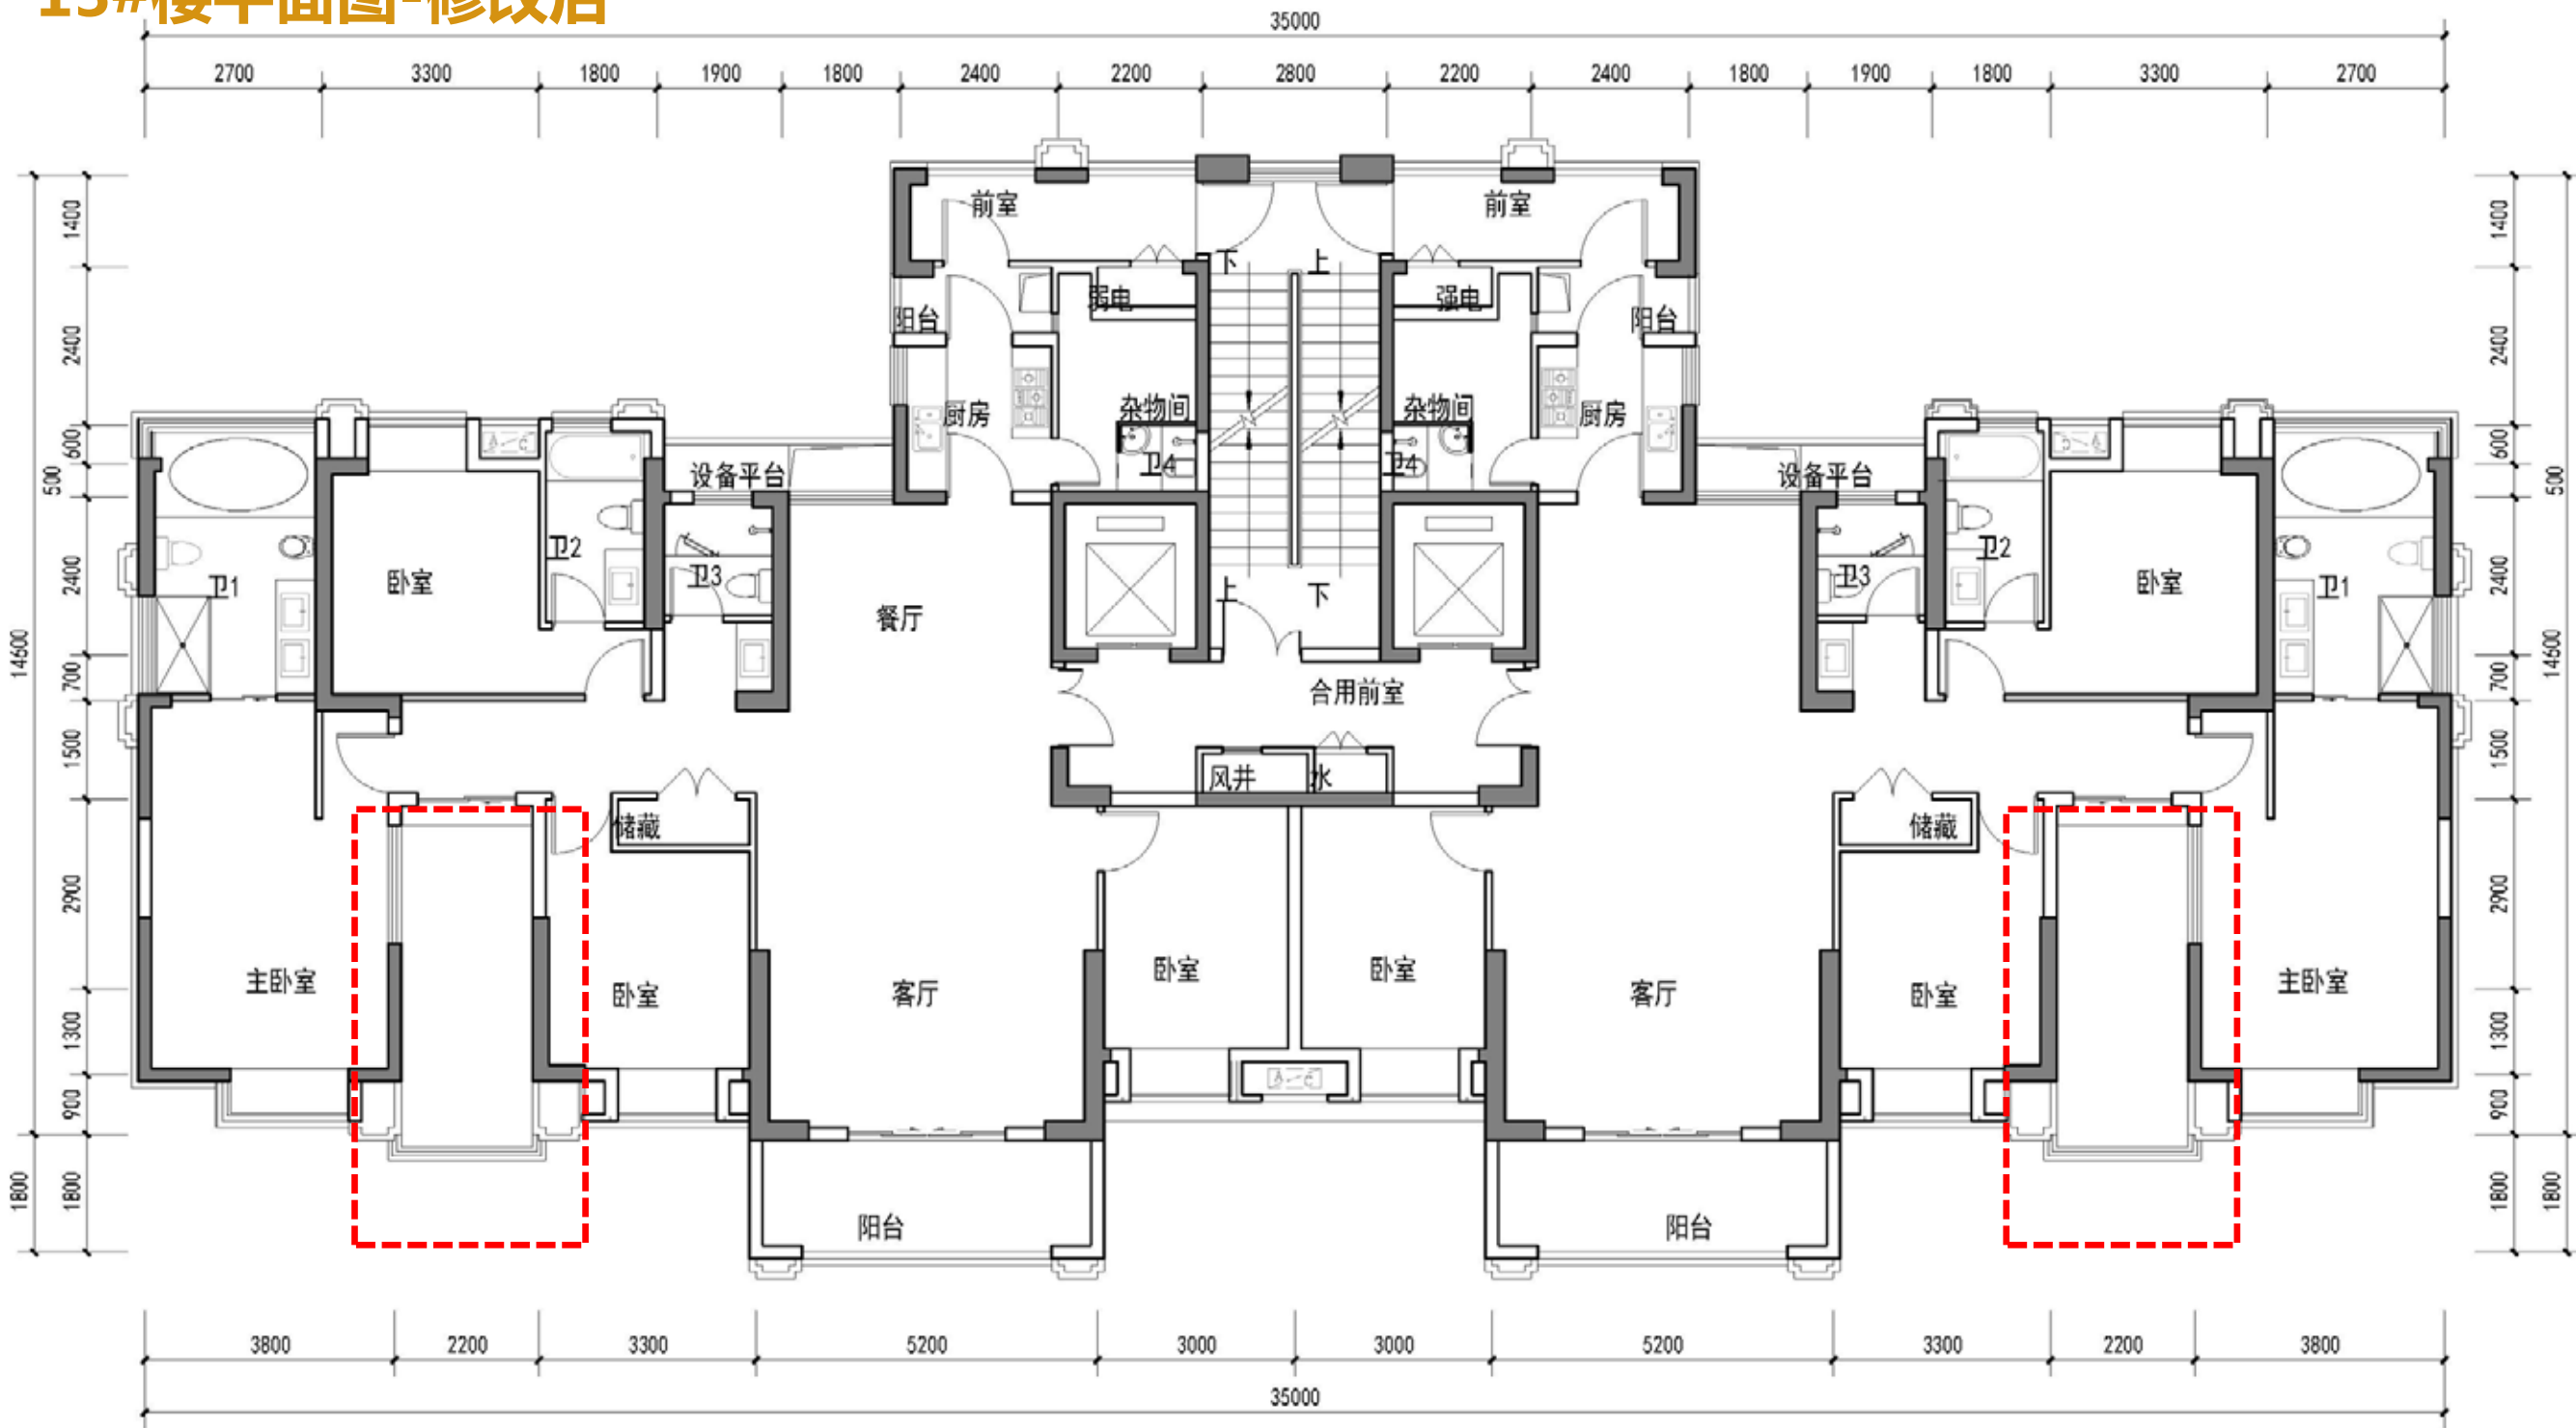

13#二十五层至二十八平面图 1:100

13#楼平面图-修改后

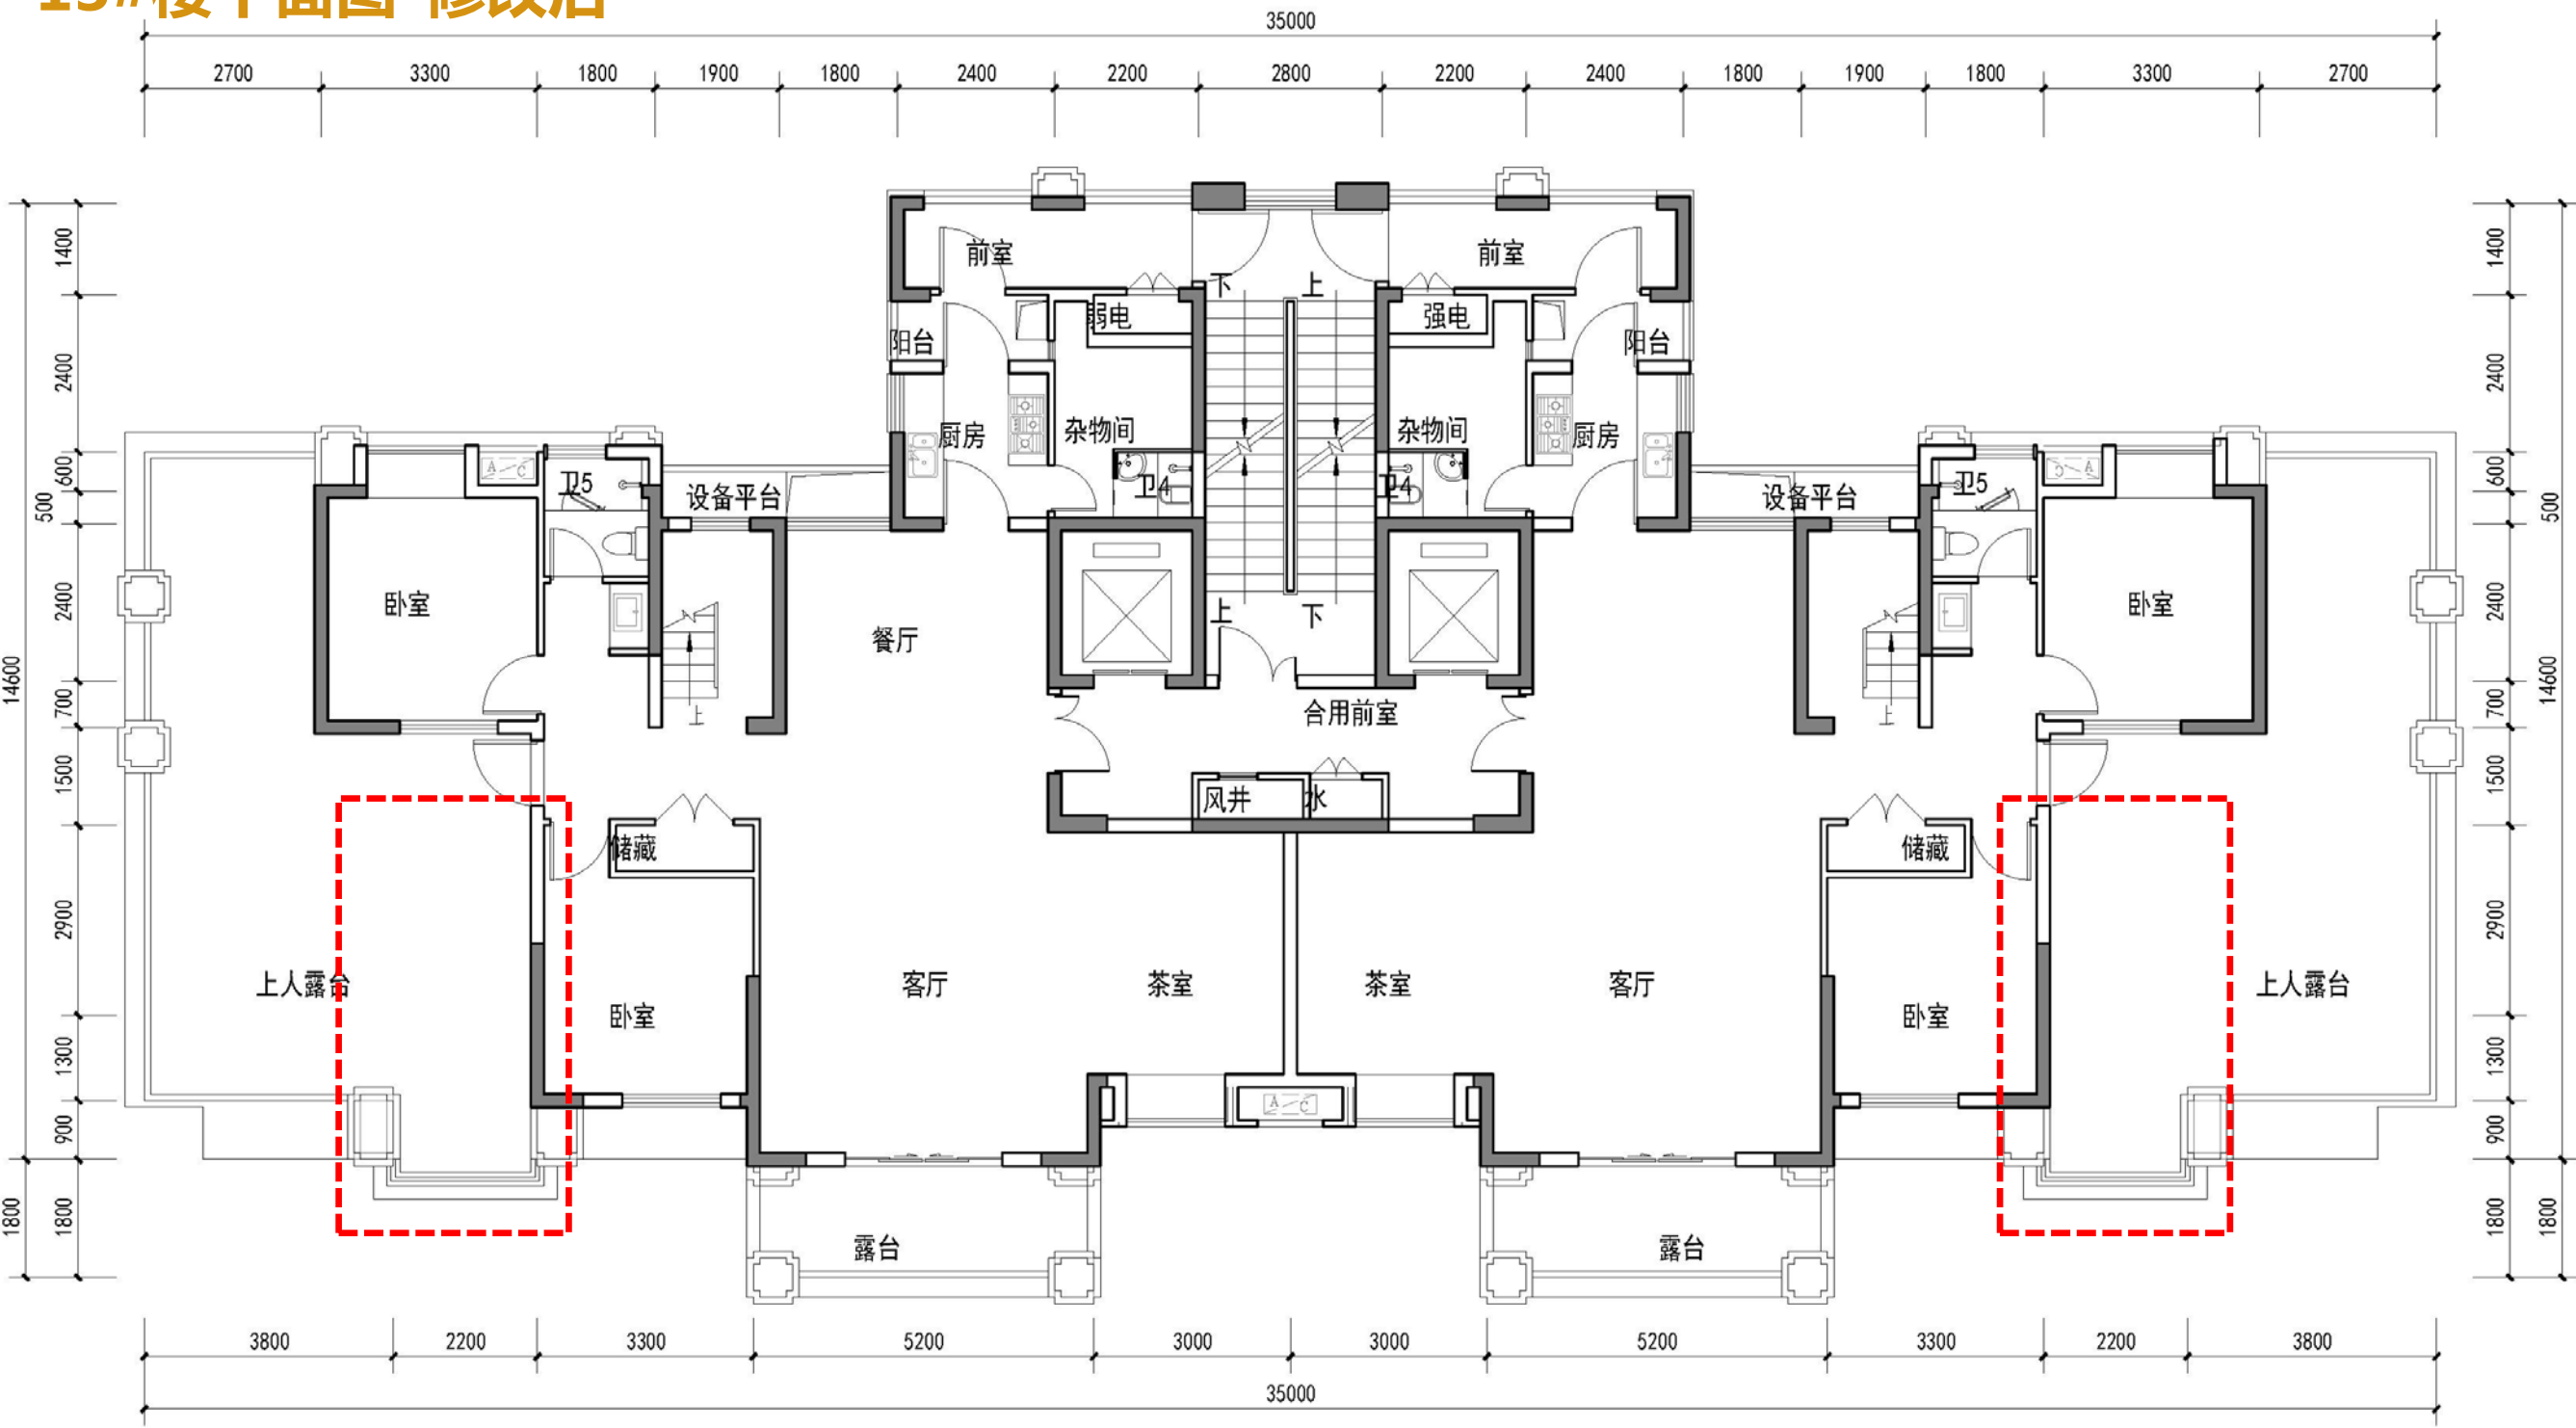

13#二十九层平面图 1:100